

福建省工程勘察设计图纸专用章
景风建筑规划设计有限公司
范围：建筑、行业
2023.08.01

鸟瞰效果表现



C户型(130 m²)

福建省工程勘察设计图纸专用章
厦门建发规划设计有限公司
2020.08.10 10:00:00

鸟瞰效果表现



D户型(121 m²)

福建省工程勘察设计研究院
福建建筑设计研究院
福建建筑设计研究院
福建建筑设计研究院

鸟瞰效果表现



A户型(158 m²)

福建省工程勘察设计图纸专用章
福建建筑设计研究院有限公司
地址：福建省福州市鼓楼区

鸟瞰效果表现




B户型(143 m²)

贵州省工程勘察设计图纸专用章
贵州建筑设计研究院有限公司
地址: 贵阳市南明区...
电话: 0851-8295044

鸟瞰效果表现



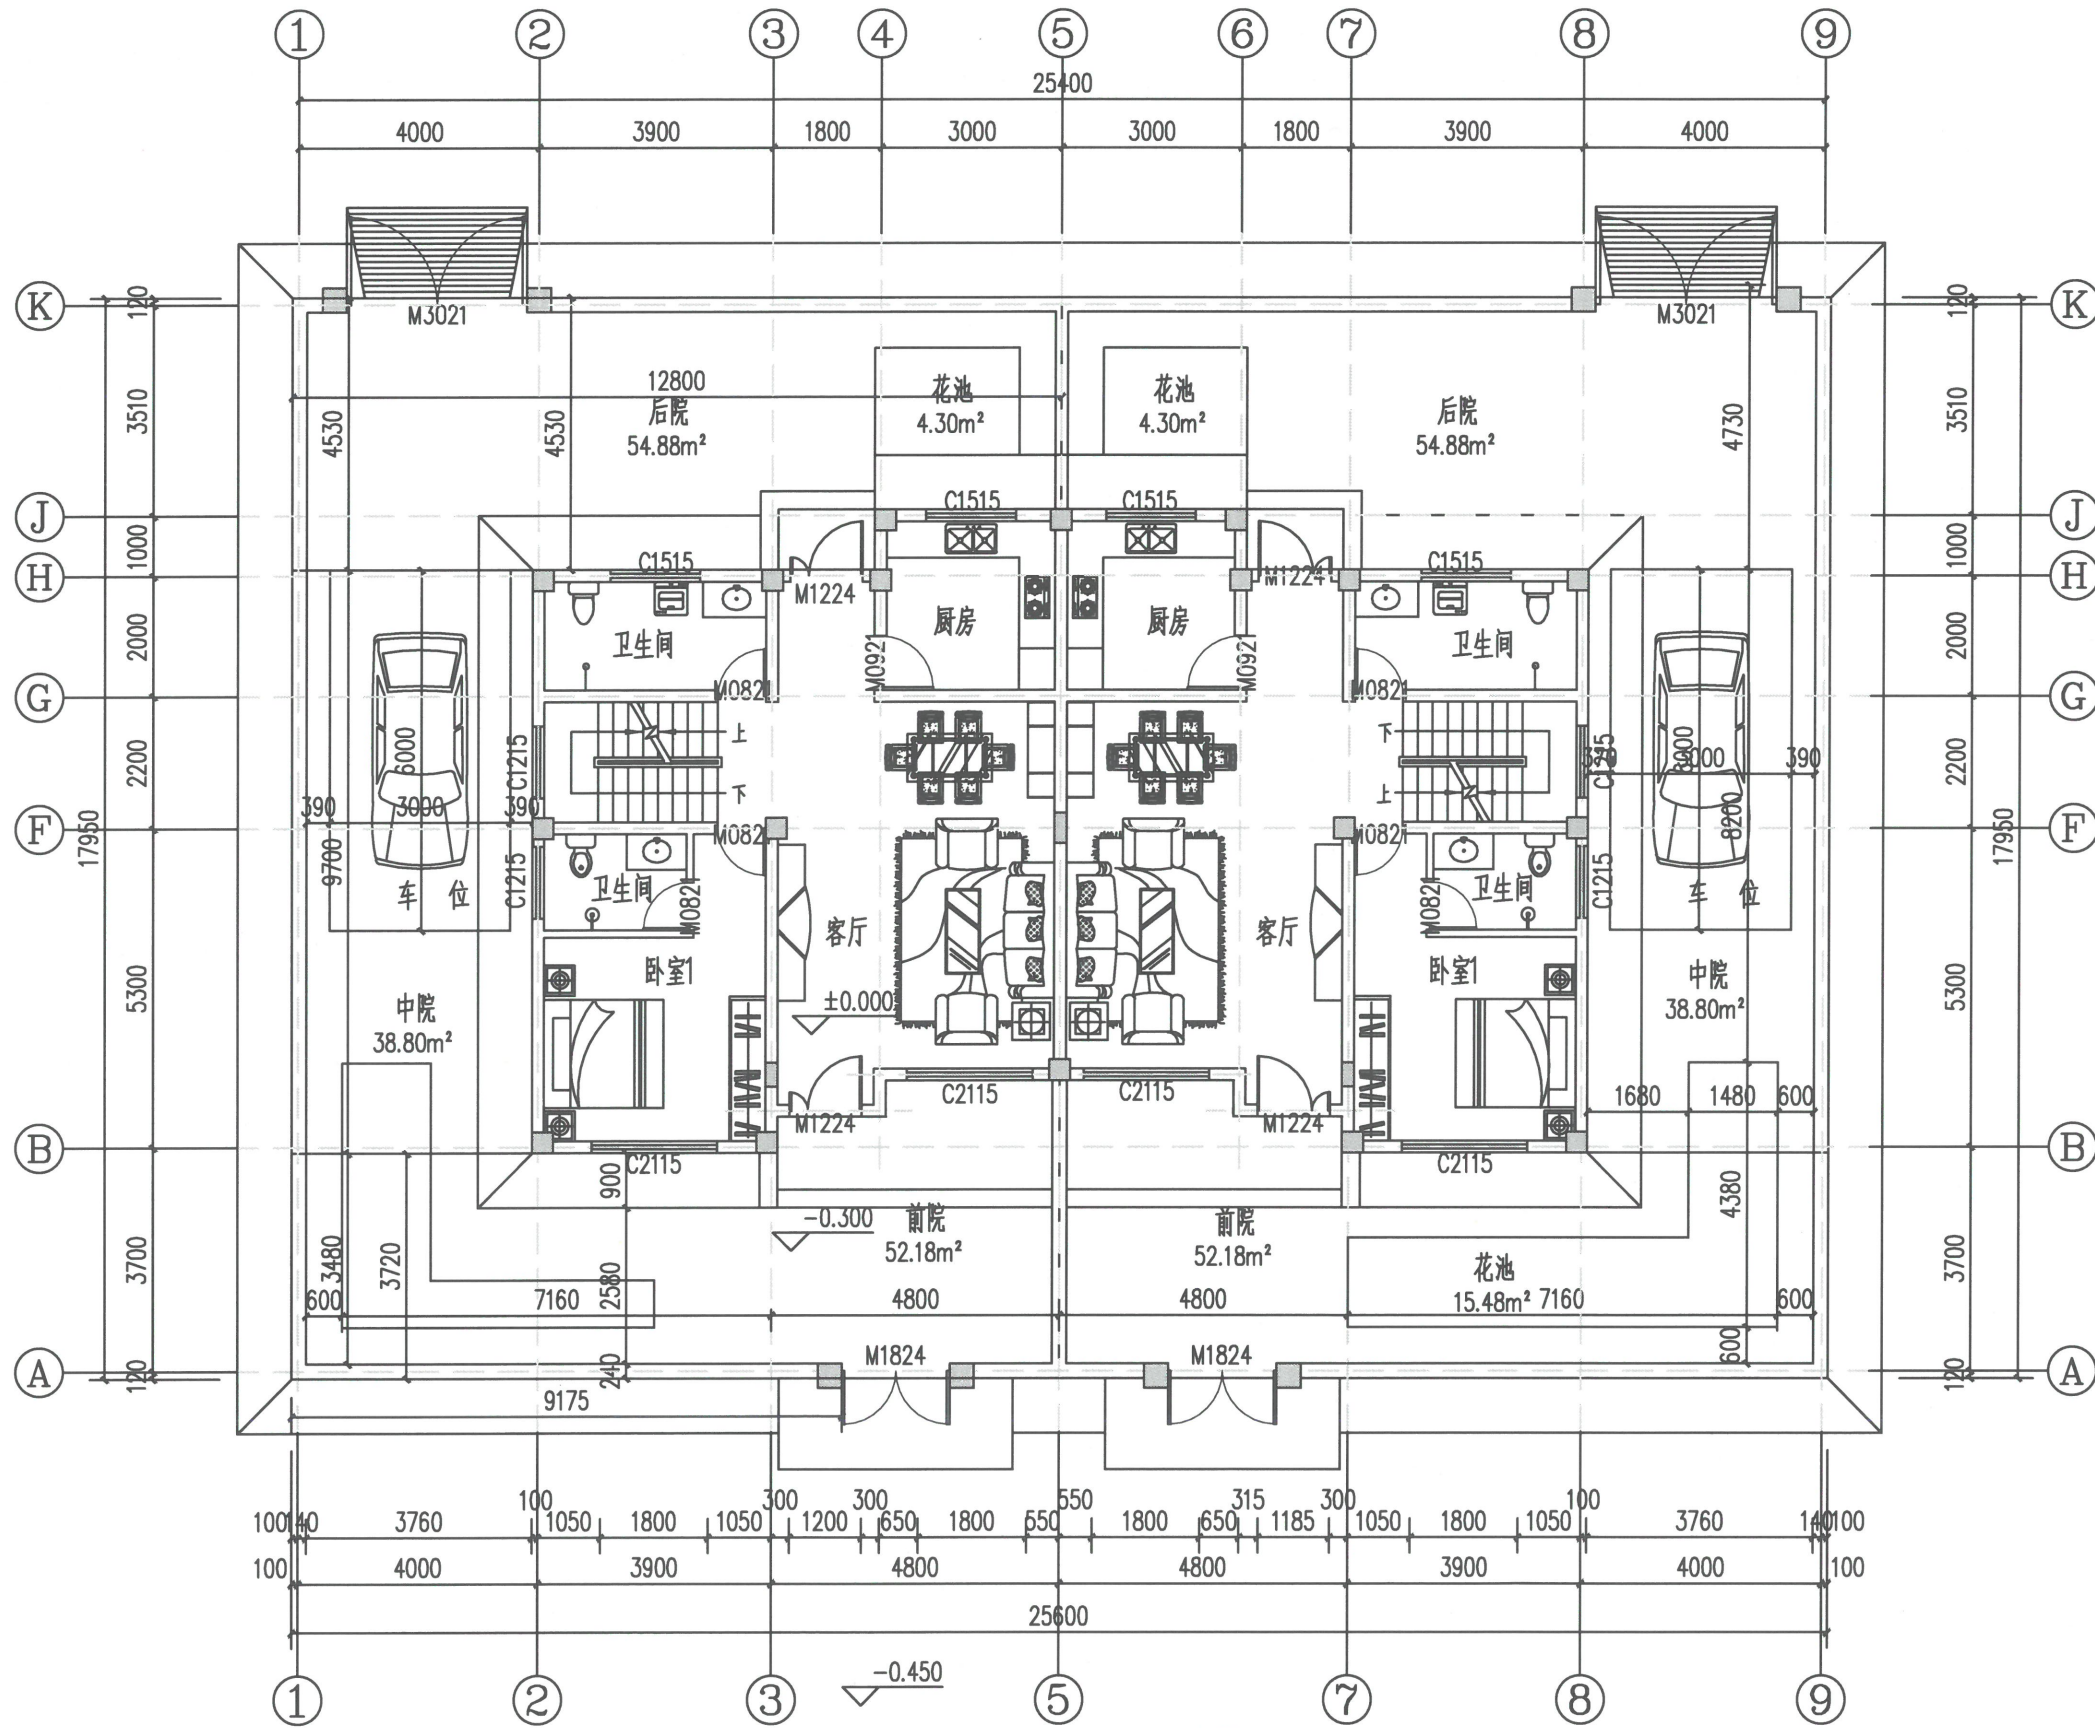

院落平面图 1:100

房屋总建筑面积: 158.29平方米
房屋占地面积: 83.90平方米
院落占地面积: 24.0平方米
院落面积: 156.10平方米

设计单位
DESIGN UNIT


顺风建筑规划设计有限公司
工程设计证书编号: A235044076

说明

本图纸的版权, 属顺风建筑规划设计有限公司所有, 不得用于本工程以外范围。
本图纸需手续齐全方可用于施工。

福建省工程勘察设计图纸专用章

设计专用章
顺风建筑规划设计有限公司
范围: 建筑行业
等级: 乙级 证号: A235044076
有效期至: 2026年06月10日

注册执业章
REGISTERED SEAL

中华人民共和国一级注册建筑师
姓名: 陈 晗
注册号: 3504407-006
有效期: 至2025年09月

建设单位
ORGANIZATION

东牛毛村股份经济合作社

项目名称
ITEM NAME

白垭乡东牛毛村人居环境改造项目
(张军明、包学伟等22户个人建房及附属设施)

子项名
SUB PROJECT


A户型

图纸名称
DRAWING TITLE

一层平面图

项目负责人 PROJECT DIRECTOR	陈晗	
审定人 APPROVED BY	储贵州	
专业负责人 DISCIPLINE RESPONSIBLE BY	陈晗	
审核人 EXAMINED BY	张菲菲	
校对 CHECKED BY	陈泽荣	
设计人 DESIGNED BY	潘俊森	
制图人 DRAWN BY	潘俊森	

设计编号 PROJECT No.			
版次 VERSION	A	图号 DRAWING NO.	JS-01
比例 SCALE	1:100	日期 DATE	2025.06
专业 PROFESSIONAL	建筑	图别 STATUS	施工图

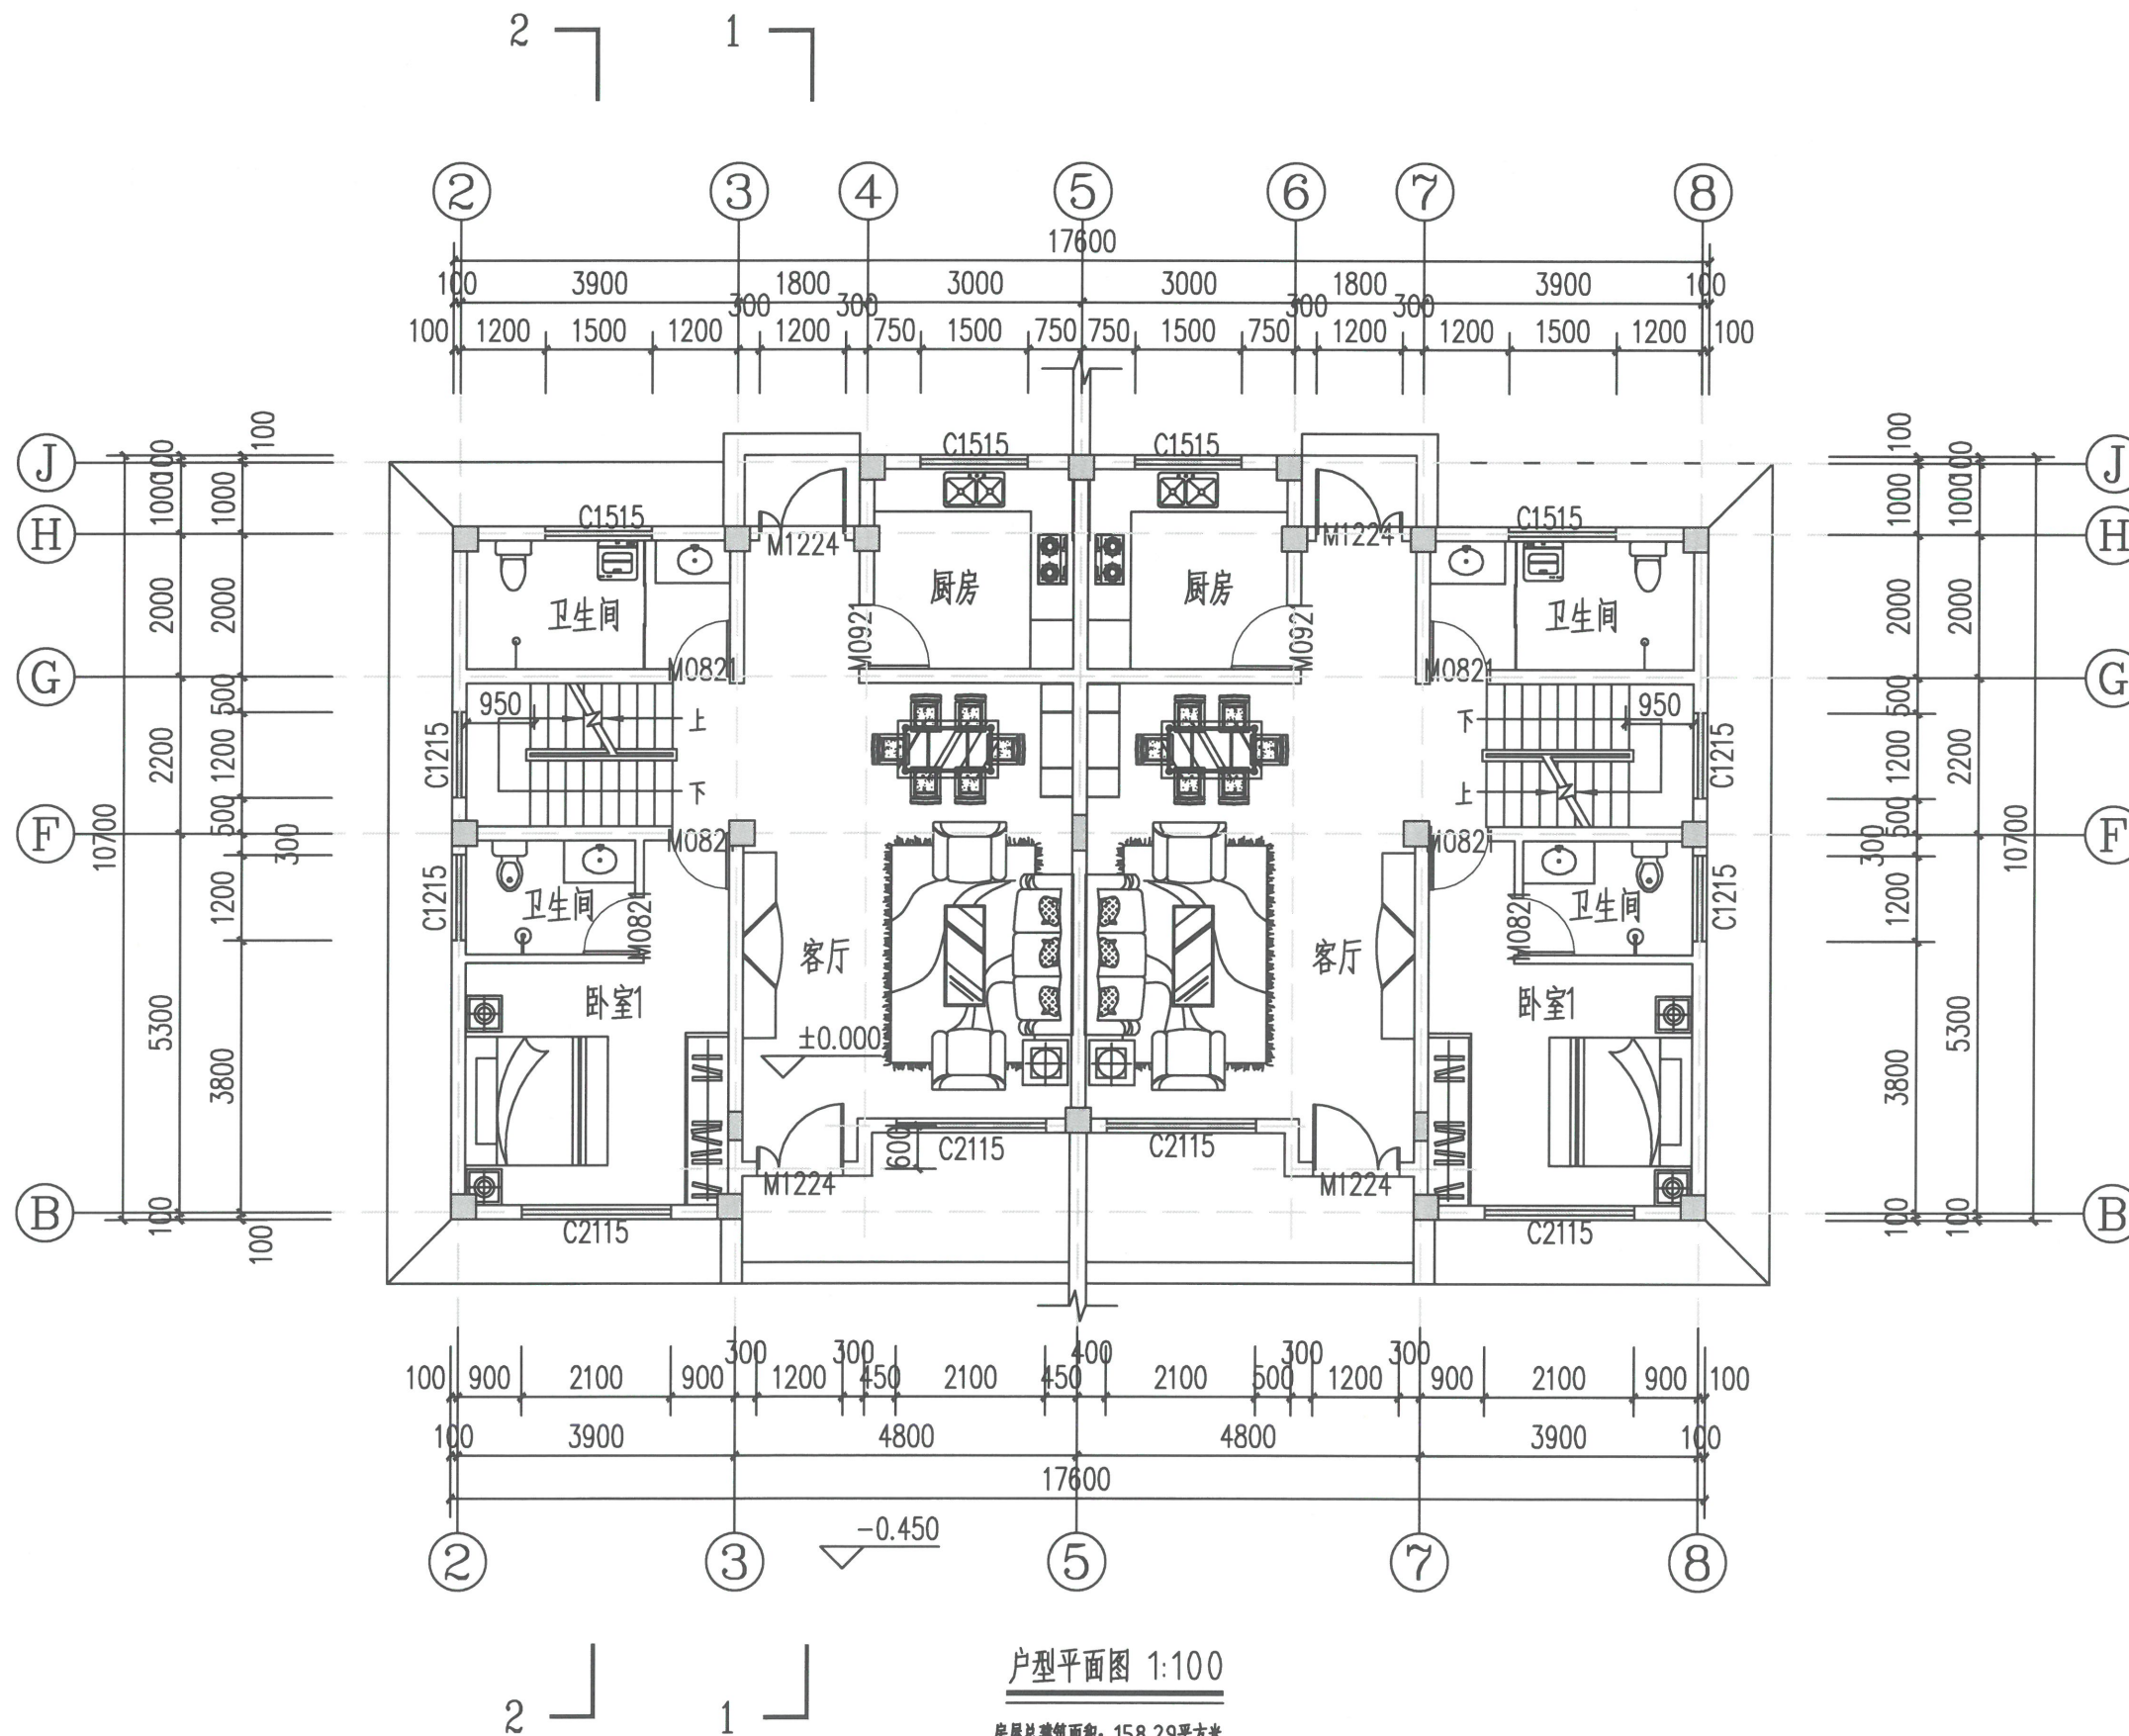

户型平面图 1:100

房屋总建筑面积: 158.29平方米
房屋占地面积: 83.90平方米

设计单位
DESIGN UNIT




顺风建筑规划设计有限公司

工程设计证书编号: A235044076


说明

本图纸的版权,属顺风建筑规划设计有限公司所有,不得用于本工程以外范围。
本图纸需手续齐全方可用于施工。

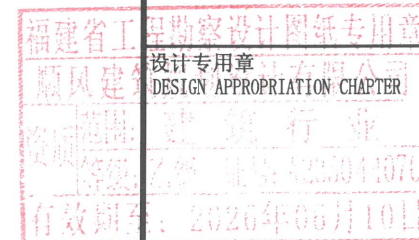

注册执业章

REGISTERED SEAL

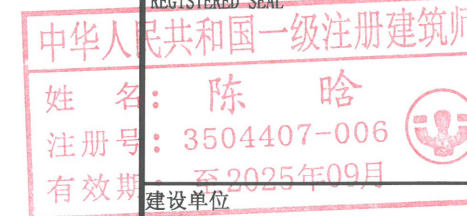

建设单位

ORGANIZATION

东牛毛村股份经济合作社

项目名称

ITEM NAME

白垭乡东牛毛村人居环境改造提升项目
(张军明、包学伟等22户个人建房及附属设施)

子项名

SUB PROJECT

A户型

图纸名称

DRAWING TITLE

一层平面图

项目负责人

PROJECT DIRECTOR

陈晗

审定人

APPROVED BY

储贵州

专业负责人

DISCIPLINE RESPONSIBLE BY

陈晗

审核人

EXAMINED BY

张菲菲

校对人

CHECKED BY

陈泽荣

设计人

DESIGNED BY

潘俊森

制图人

DRAWN BY

潘俊森

设计编号

PROJECT No.

版次

VERSION

A

比例

SCALE

1:100

专业

PROFESSIONAL

建筑

图号

DRAWING NO.

JS-01

日期


DATE

2025.06

图别

STATUS

施工图

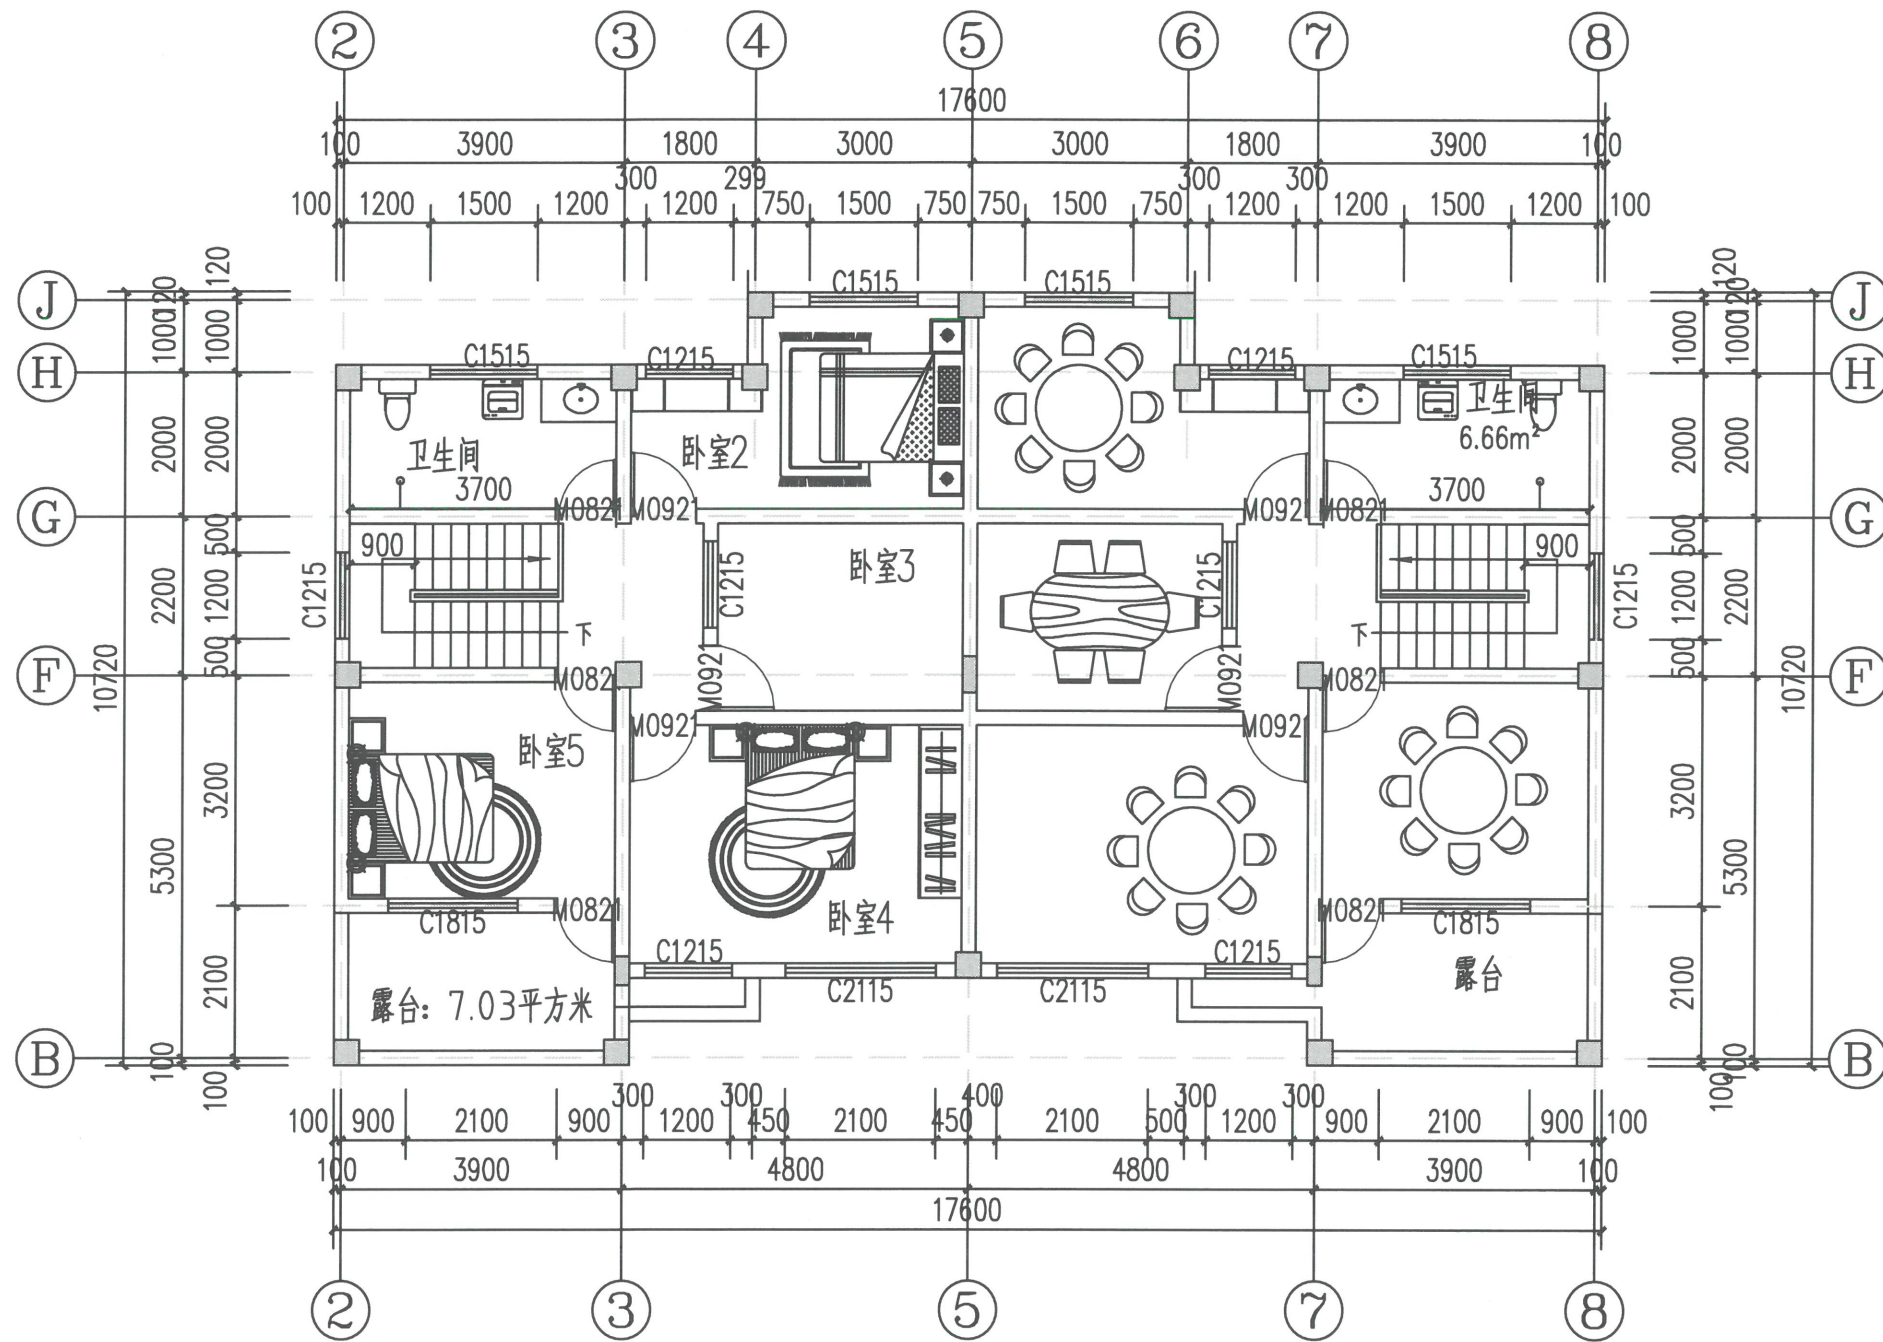

二层平面图 1:100
单户二层建筑面积: 74.39平方米

设计单位
DESIGN UNIT



顺风建筑规划设计有限公司
工程设计证书编号: A235044076

说明

本图纸的版权,属顺风建筑规划设计有限公司所有,不得用于本工程以外范围。
本图纸需手续齐全方可用于施工。

设计专用章

DESIGN APPROPRIATION CHAPTER

中华人民共和国

注册执业章

REGISTERED SEAL 一级注册建筑师

姓名: 陈 晗

注册号: 3504407-006

有效期: 至2025年09月



建设单位

ORGANIZATION

东牛毛村股份经济合作社

项目名称

ITEM NAME

白银乡东牛毛村人居环境改造提升项目
(张军明、包学伟等22户个人建房及附属设施)

子项名

SUB PROJECT

A户型

图纸名称

DRAWING TITLE

一层平面图

项目负责人

PROJECT DIRECTOR

陈晗

审定人

APPROVED BY

储贵州

专业负责人

DISCIPLINE RESPONSIBLE BY

陈晗

审核人

EXAMINED BY

张菲菲

校对

CHECKED BY

陈泽荣

设计人

DESIGNED BY

潘俊森

制图人

DESIGNED BY

潘俊森

设计编号

PROJECT No.

版次

VERSION

A

比例

SCALE

1:100

专业

PROFESSIONAL

建筑

图别

STATUS

施工图

图号


DRAWING NO.

JS-01

日期

DATE

2025.06

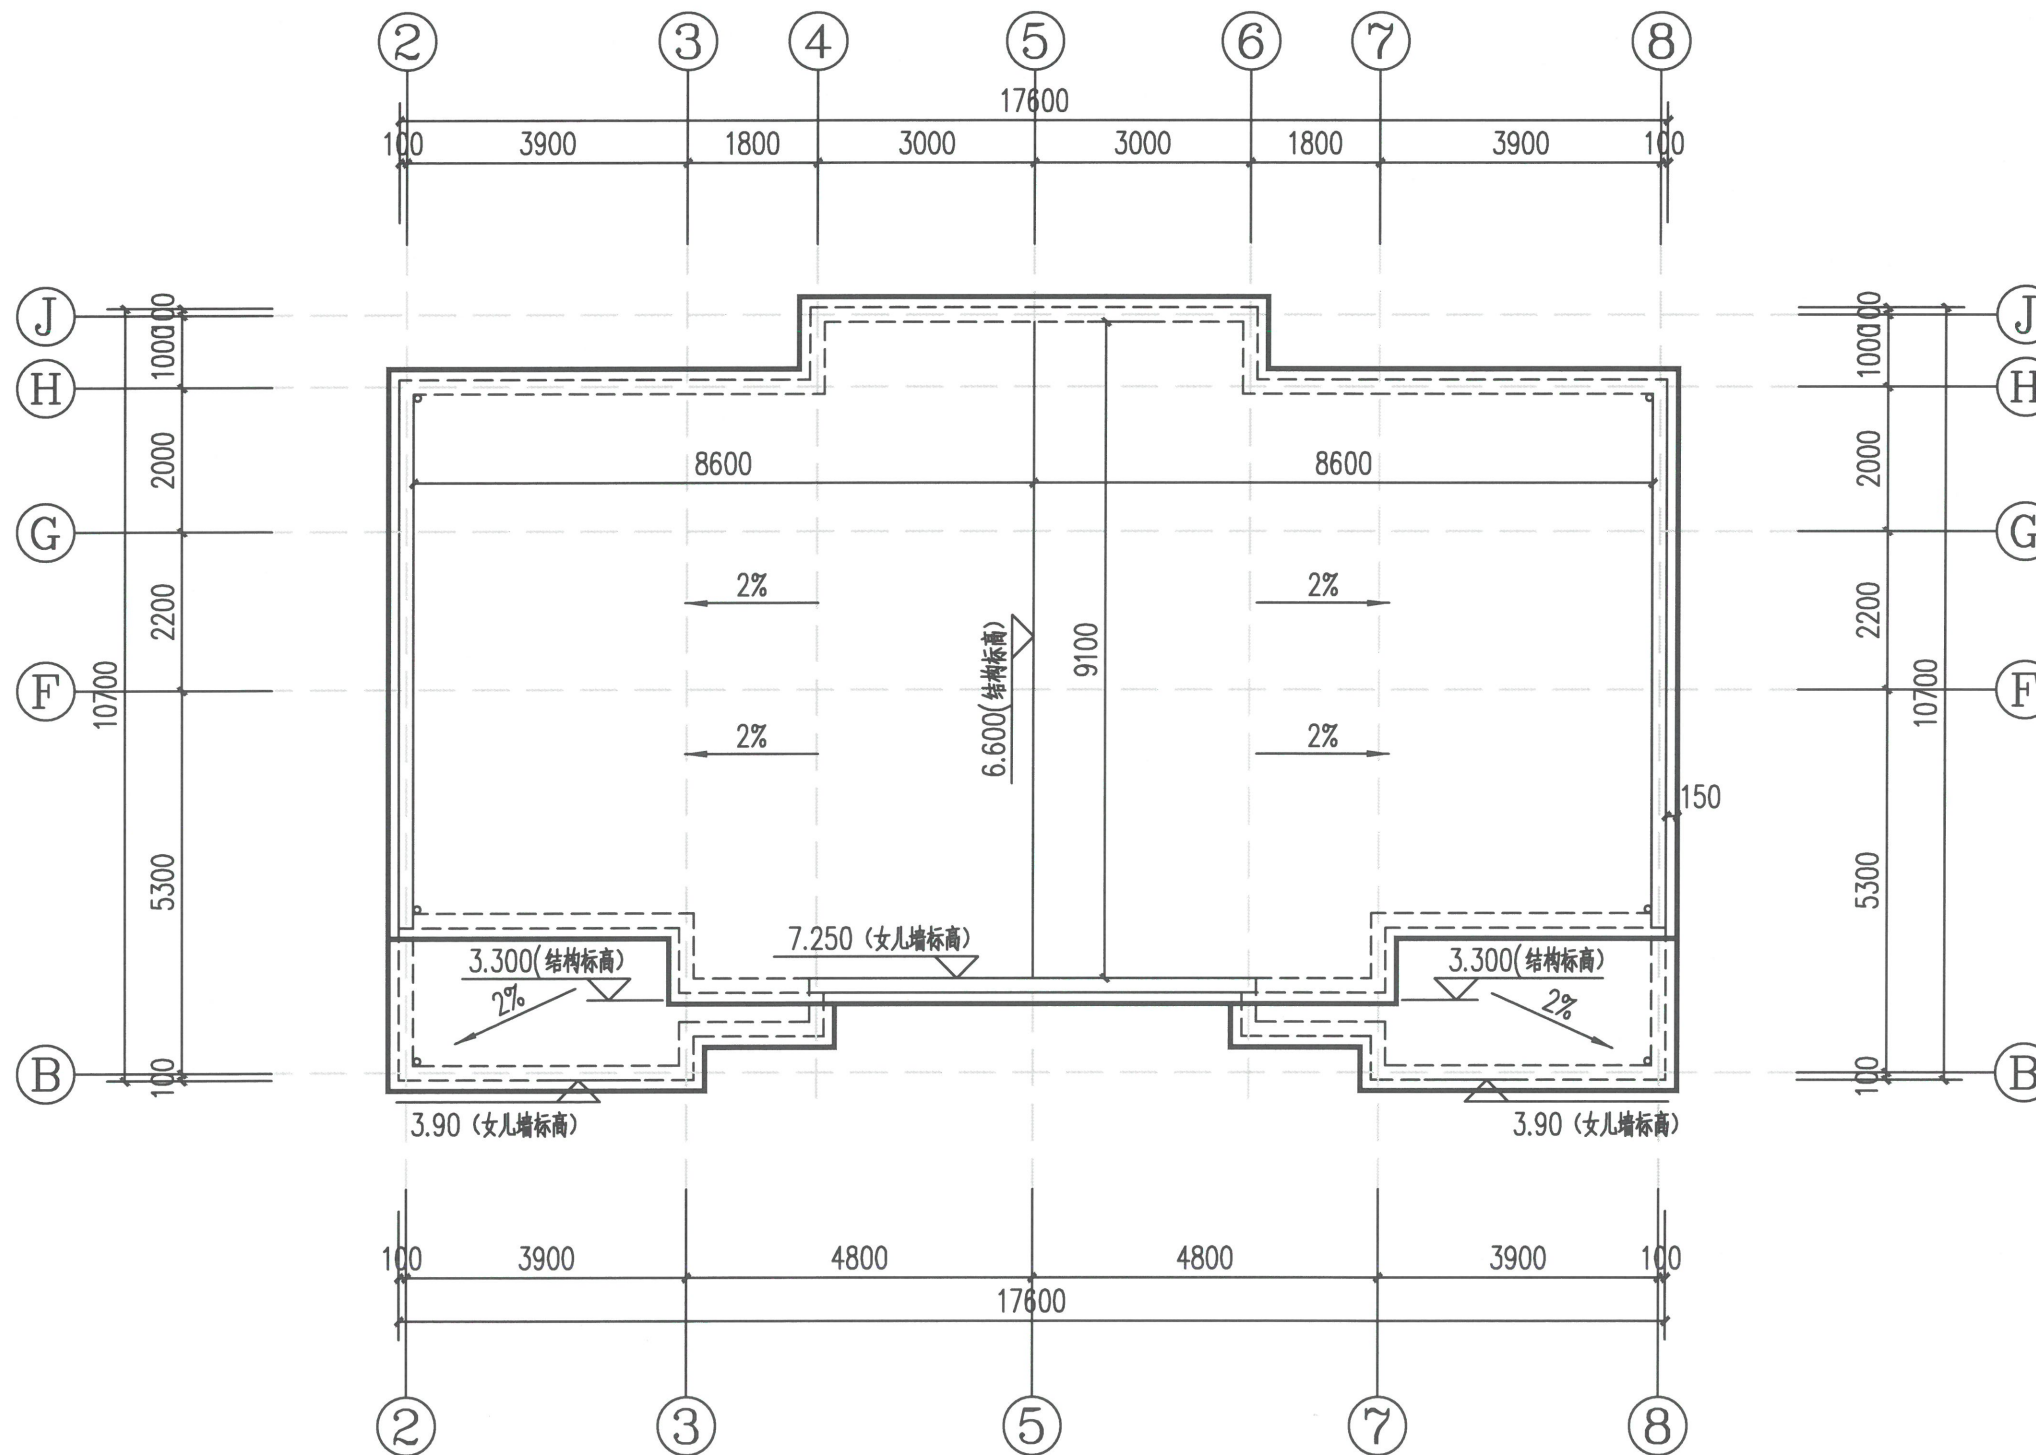

屋面平面图 1:100

设计单位
DESIGN UNIT





顺风建筑规划设计有限公司

工程设计证书编号: A235044076

说明

本图纸的版权,属顺风建筑规划设计有限公司所有,不得用于本工程以外范围。
本图纸需手续齐全方可用于施工。

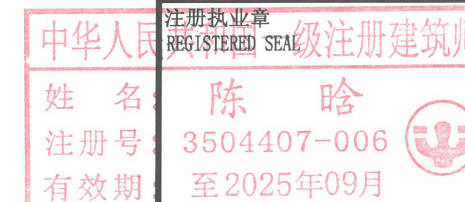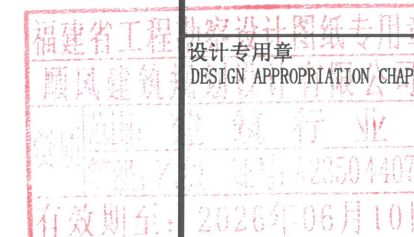

建设单位
ORGANIZATION

东牛毛村股份经济合作社

项目名称
ITEM NAME

白银乡东牛毛村人居环境改造提升项目
(张军明、包学伟等22户个人建房及附属设施)

子项名
SUB PROJECT

A户型

图纸名称
DRAWING TITLE

屋面平面图

项目负责人
PROJECT DIRECTOR

陈哈

审定人
APPROVED BY

储贵州

专业负责人
DISCIPLINE RESPONSIBLE BY

陈哈

审核人
EXAMINED BY

张菲菲

校对
CHECKED BY

陈泽荣

设计人
DESIGNED BY

潘俊森

制图人
DRAWN BY

潘俊森

设计编号
PROJECT No.

版次
VERSION

A

图号
DRAWING NO.

JS-01

比例
SCALE

1:100

日期
DATE


2025.06

专业
PROFESSIONAL


建筑

图别
STATUS

施工图

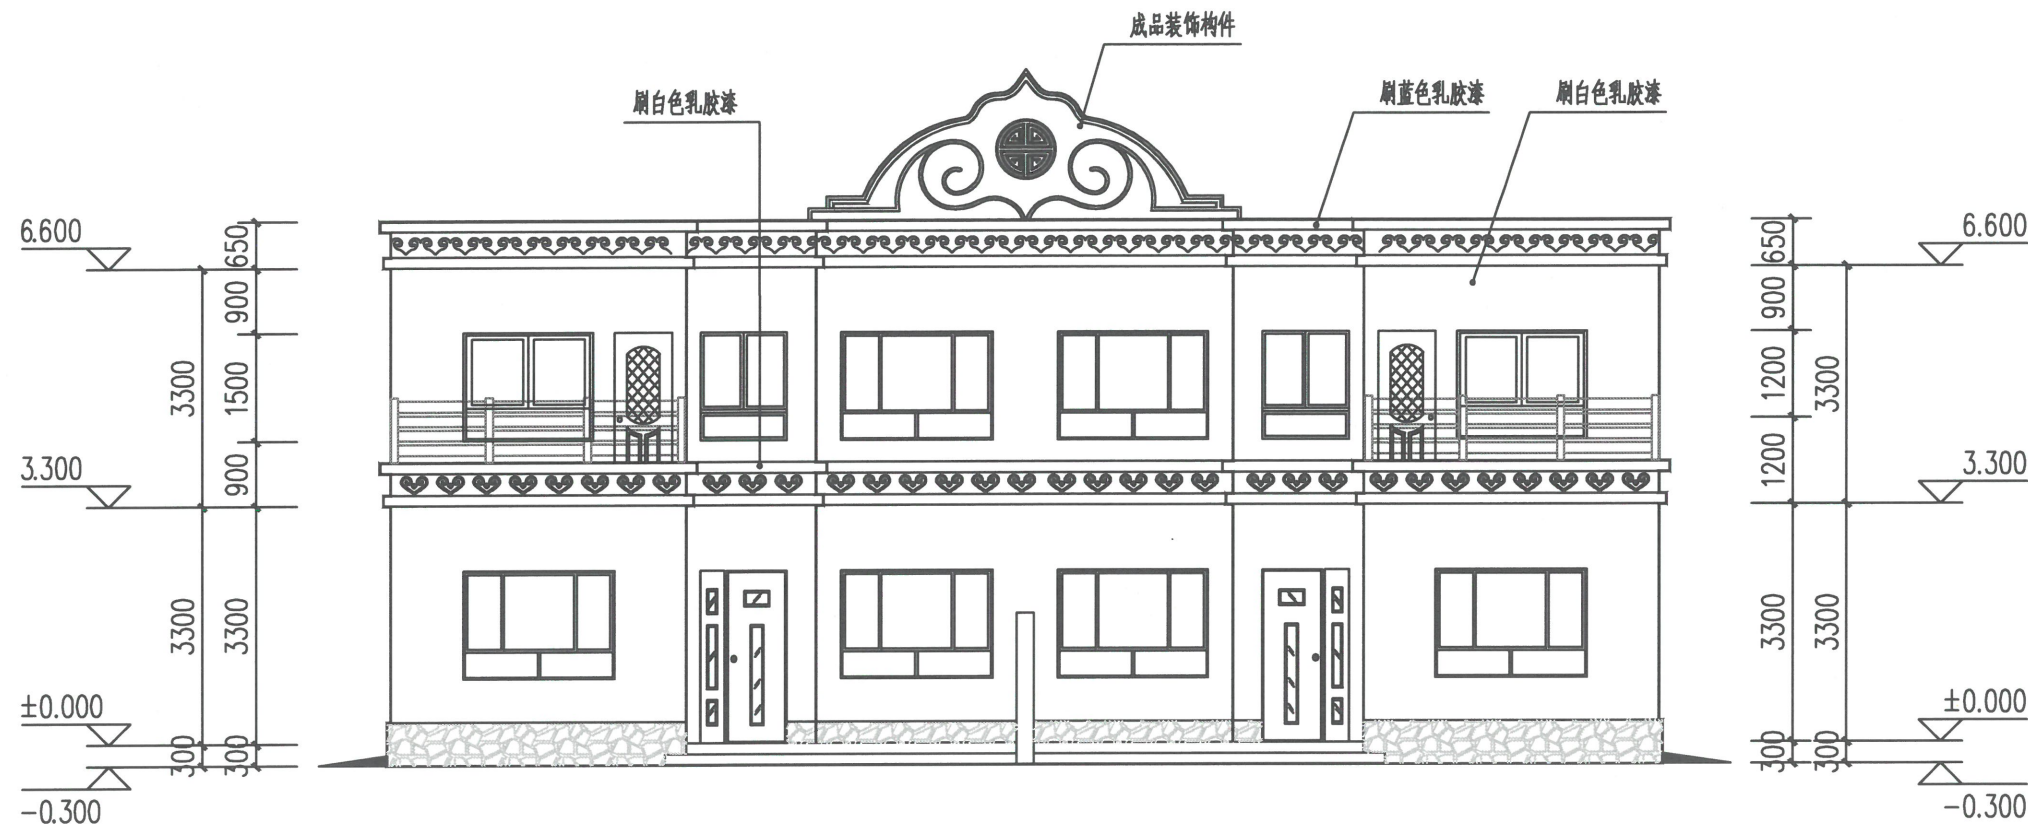

2-8轴立面图 1:100

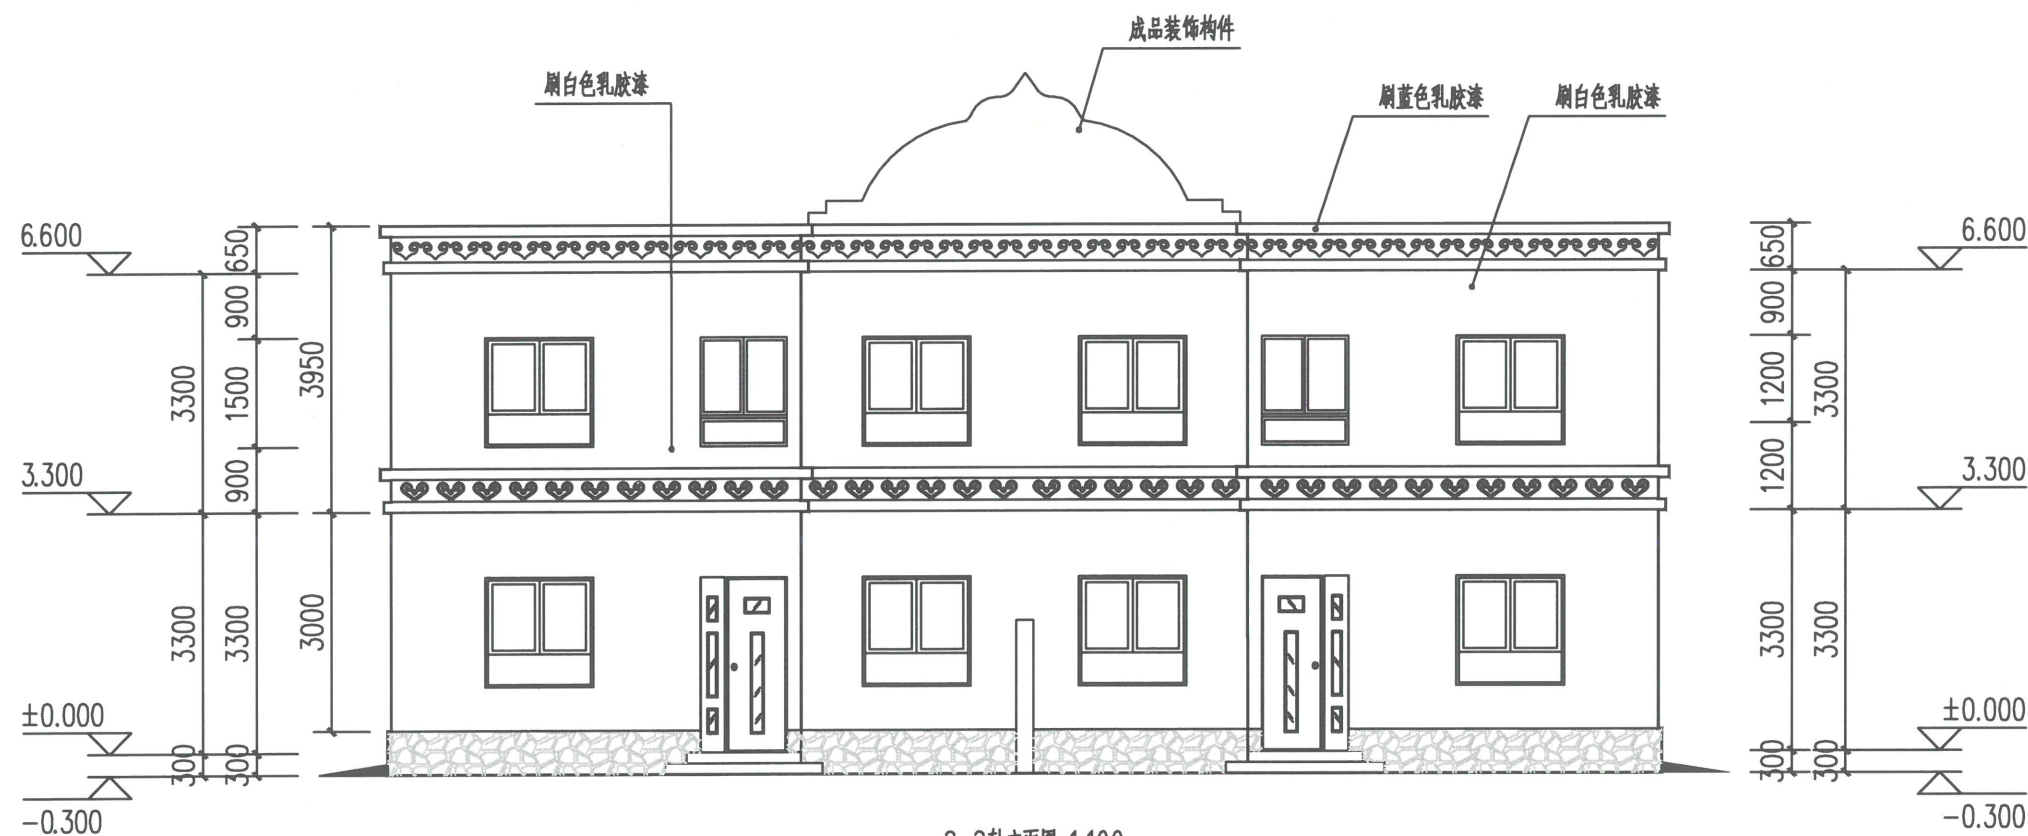

8-2轴立面图 1:100

设计单位
DESIGN UNIT



顺风建筑规划设计有限公司


工程设计证书编号: A235044076

说明

本图纸的版权,属顺风建筑规划设计有限公司所有,不得用于本工程以外范围。

本图纸需手续齐全方可用于施工。

设计专用章
DESIGN APPROPRIATION CHAPTER

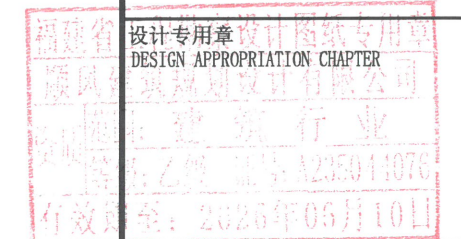

注册执业章

REGISTERED SEAL

中华人民共和国一级注册建筑师
姓名: 陈 晗
注册号: 3504407-006
有效期至: 至2025年09月

建设单位
ORGANIZATION

东牛毛村股份经济合作社

项目名称

ITEM NAME

白银乡东牛毛村人居环境改造提升项目
(张军明、包学伟等22户个人建房及附属设施)

子项名

SUB PROJECT

A户型

图纸名称

DRAWING TITLE

立面图一

项目负责人

PROJECT DIRECTOR

陈晗

审定人

APPROVED BY

储贵州

专业负责人

DISCIPLINE RESPONSIBLE BY

陈晗

审核人

EXAMINED BY

张菲菲

校对

CHECKED BY

陈泽荣

设计人

DESIGNED BY

潘俊森

制图人

DESIGNED BY

潘俊森

设计编号

PROJECT No.

版次

VERSION

A

比例

SCALE

1:100

专业

PROFESSIONAL

建筑

图号

DRAWING NO.

JS-01

日期


DATE

2025.06


图别

STATUS

施工图

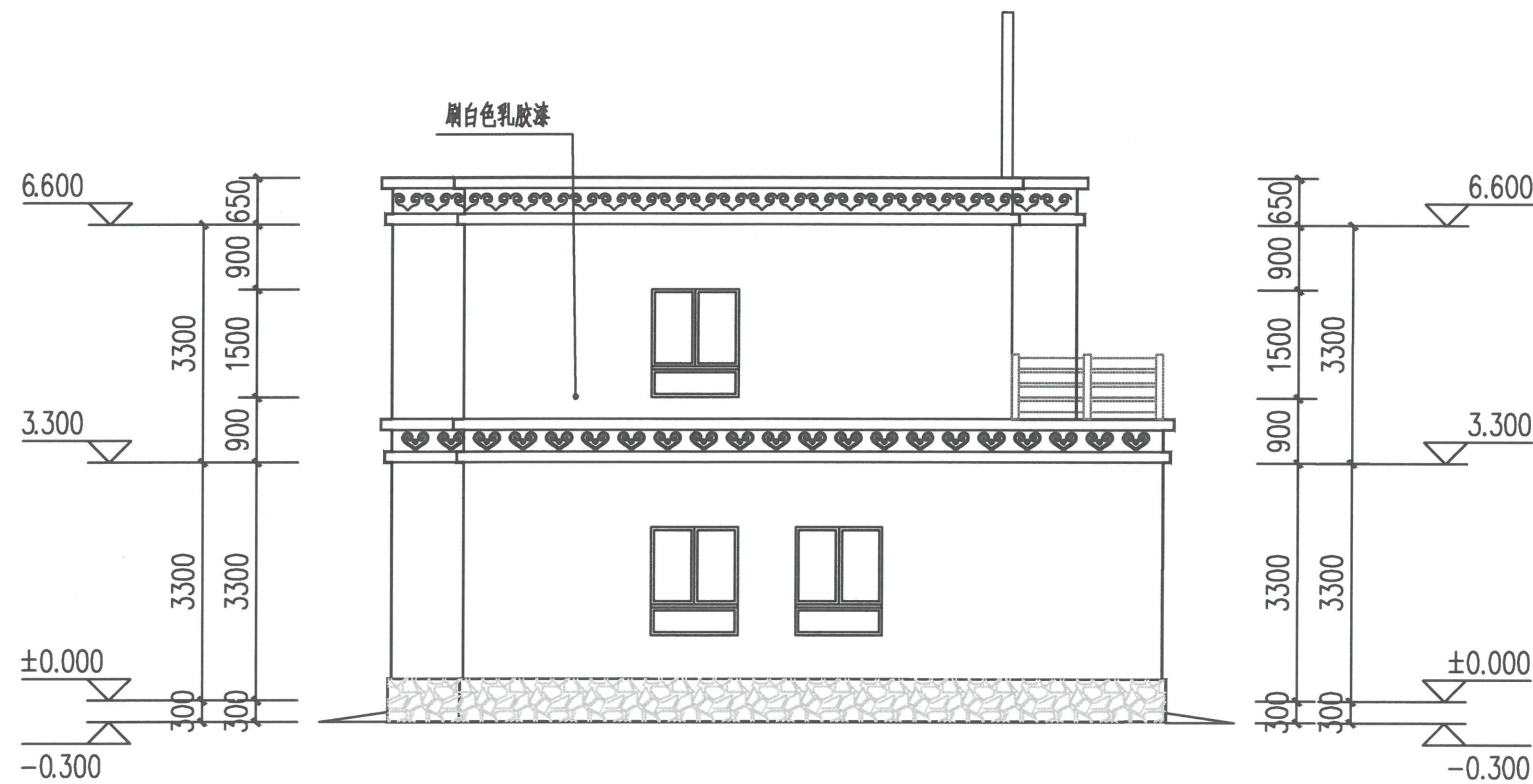

J-B轴立面图 1:100

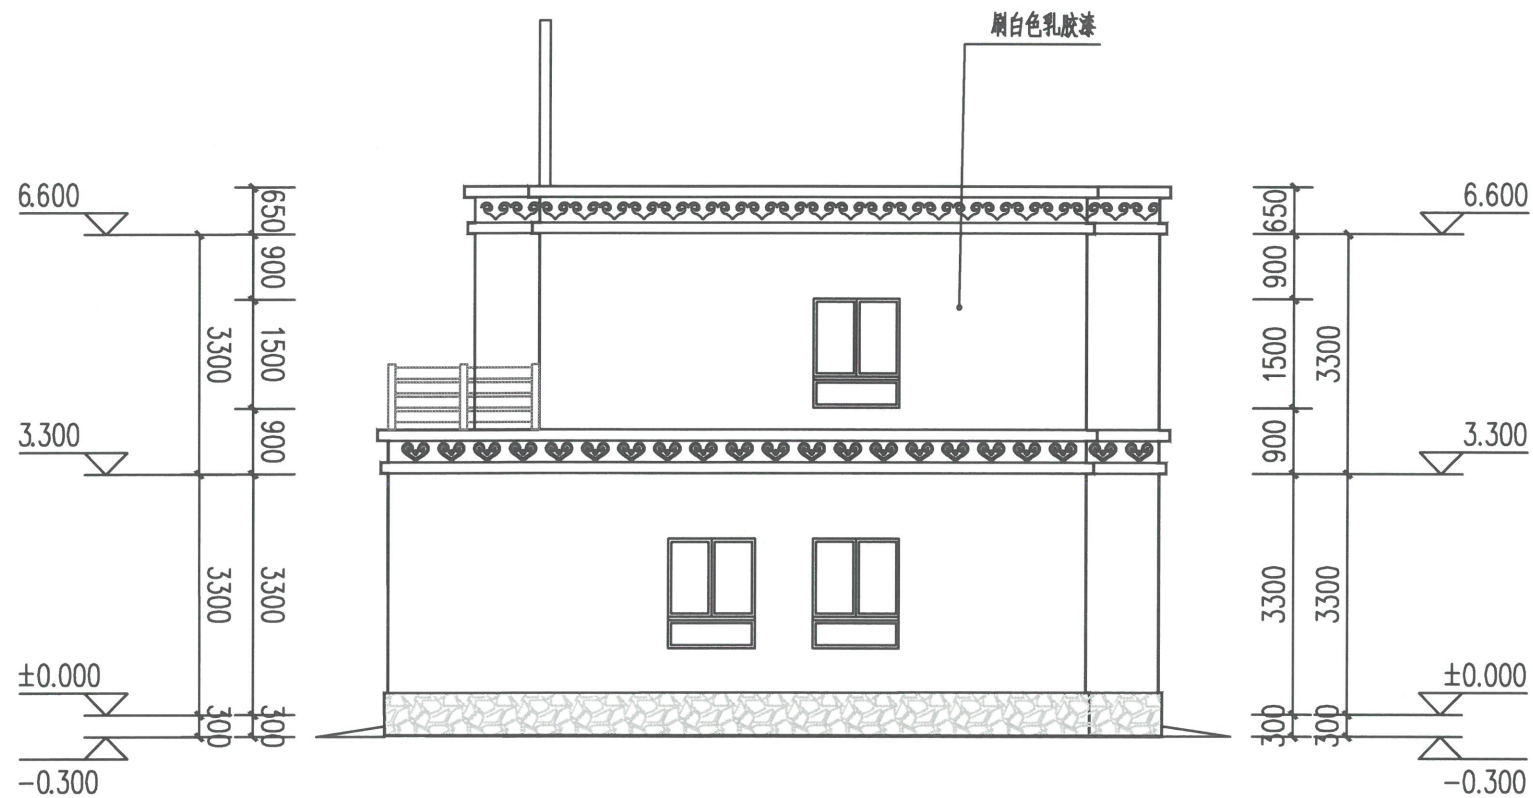

B-J轴立面图 1:100

设计单位
DESIGN UNIT




顺风建筑规划设计有限公司

工程设计证书编号: A235044076

说明

本图纸的版权,属顺风建筑规划设计有限公司所有,不得用于本工程以外范围。
本图纸需手续齐全方可用于施工。

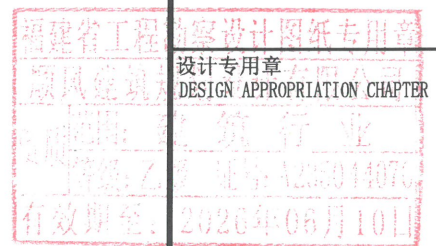

注册执业章
REGISTERED SEAL
一级注册建筑师
姓名: 陈 晗
注册号: 3504407-006
有效期至: 至2025年09月

建设单位
ORGANIZATION

东牛毛村股份经济合作社

项目名称
ITEM NAME

白银乡东牛毛村人居环境改造提升项目
(张军明、包学伟等22户个人建房及附属设施)

子项名
SUB PROJECT

A户型

图纸名称
DRAWING TITLE

立面图二

项目负责人
PROJECT DIRECTOR

陈晗

审定人
APPROVED BY

储贵州

专业负责人
DISCIPLINE RESPONSIBLE BY

陈晗

审核人
EXAMINED BY

张菲菲

校对
CHECKED BY

陈泽荣

设计人
DESIGNED BY

潘俊森

制图人
DRAWN BY

潘俊森

设计编号
PROJECT No.

版次
VERSION

A

图号
DRAWING NO.

JS-01

比例
SCALE

1:100

日期
DATE



2025.06

专业
PROFESSIONAL

建筑

图别
STATUS

施工图

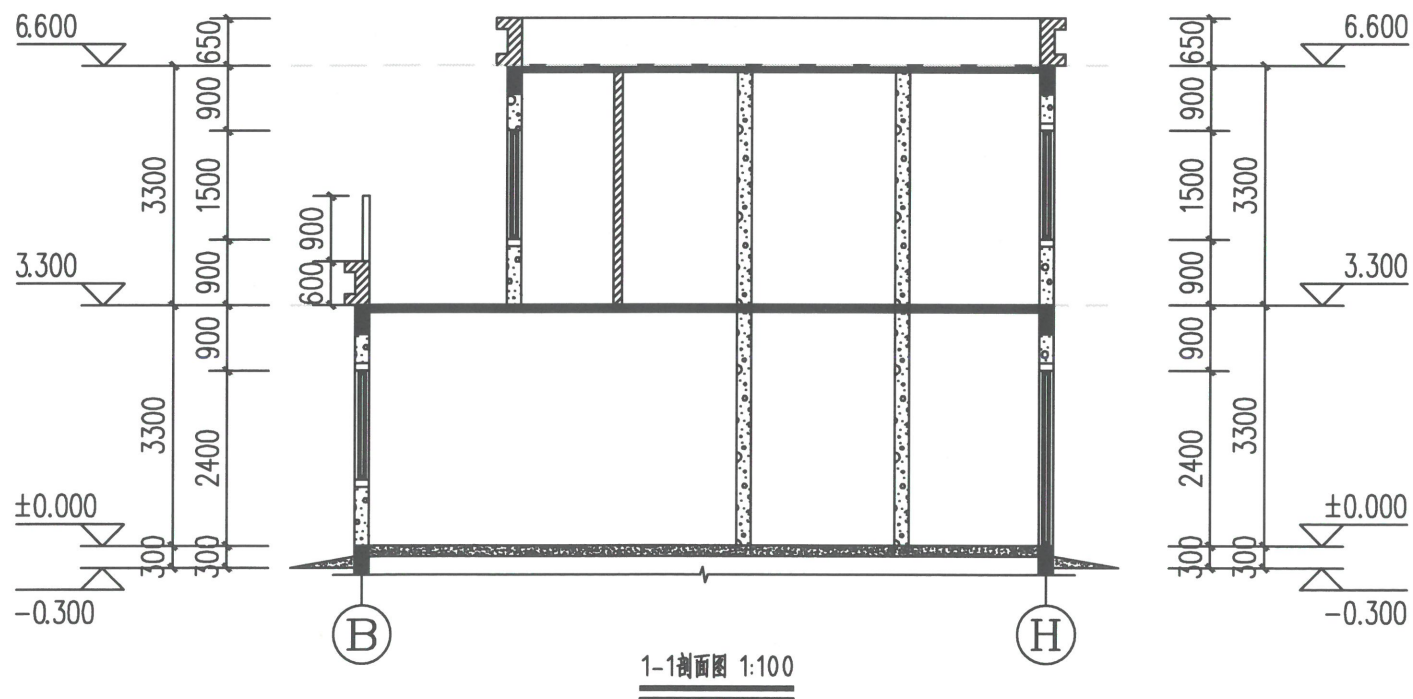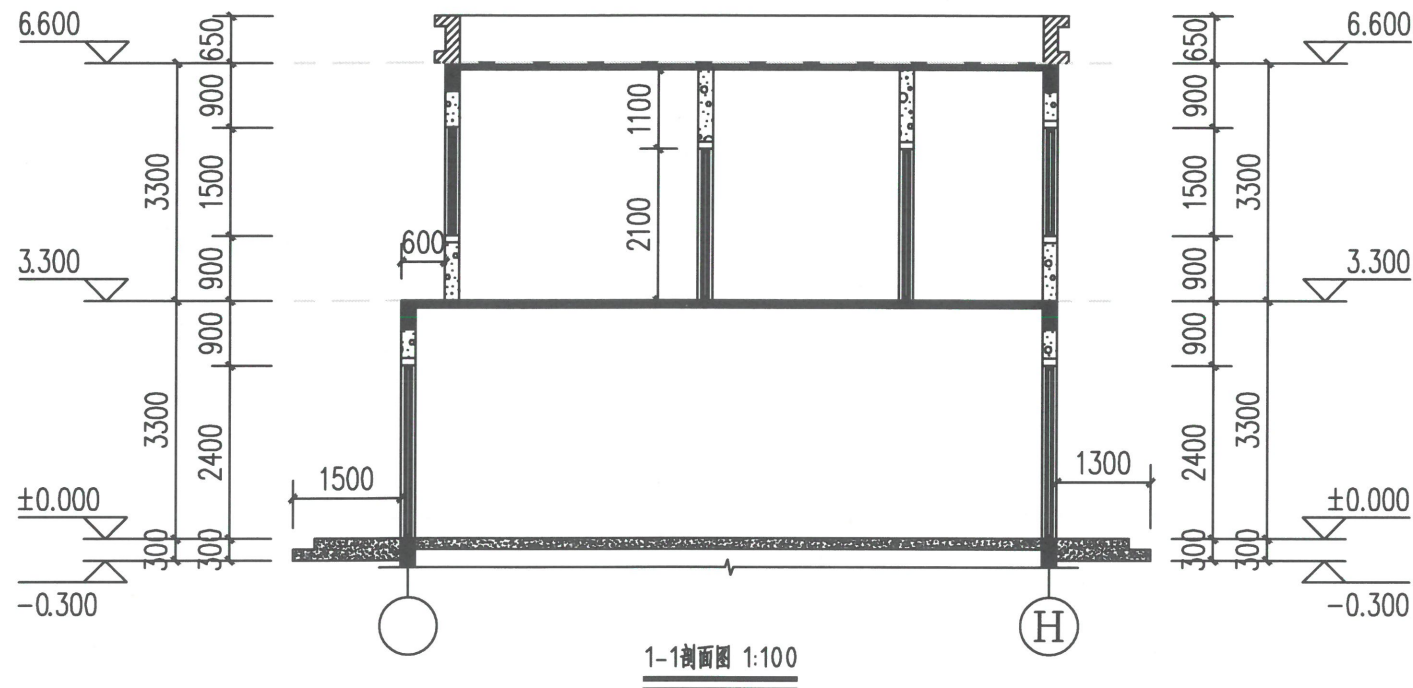


设计单位
DESIGN UNIT



顺风建筑规划设计有限公司
工程设计证书编号: A235044076

说明

本图纸的版权,属顺风建筑规划设计有限公司所有,不得用于本工程以外范围。
本图纸需手续齐全方可用于施工。

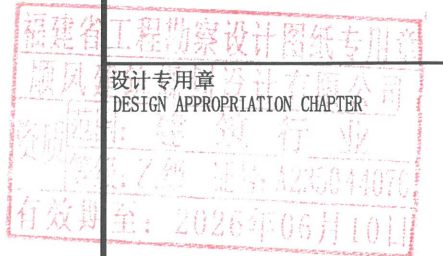

注册执业章
REGISTERED SEAL
姓名: 陈 晗
注册号: 3504407-006
有效期: 至2025年09月

建设单位
ORGANIZATION

东牛毛村股份经济合作社

项目名称
ITEM NAME

白银乡东牛毛村人居环境改造提升项目
(张军明、包学伟等22户个人建房及附属设施)

子项名
SUB PROJECT

A户型

图纸名称
DRAWING TITLE

1-1剖面图

项目负责人
PROJECT DIRECTOR

陈晗

审定人
APPROVED BY

储贵州

专业负责人
DISCIPLINE RESPONSIBLE BY

陈晗

审核人
EXAMINED BY

张菲菲

校对人
CHECKED BY

陈泽荣

设计人
DESIGNED BY

潘俊森

制图人
DRAWN BY

潘俊森

设计编号
PROJECT No.

版次
VERSION

A

图号
DRAWING NO.

JS-01

比例
SCALE

1:100

日期
DATE


2025.06

专业
PROFESSIONAL

建筑

图别
STATUS

施工图

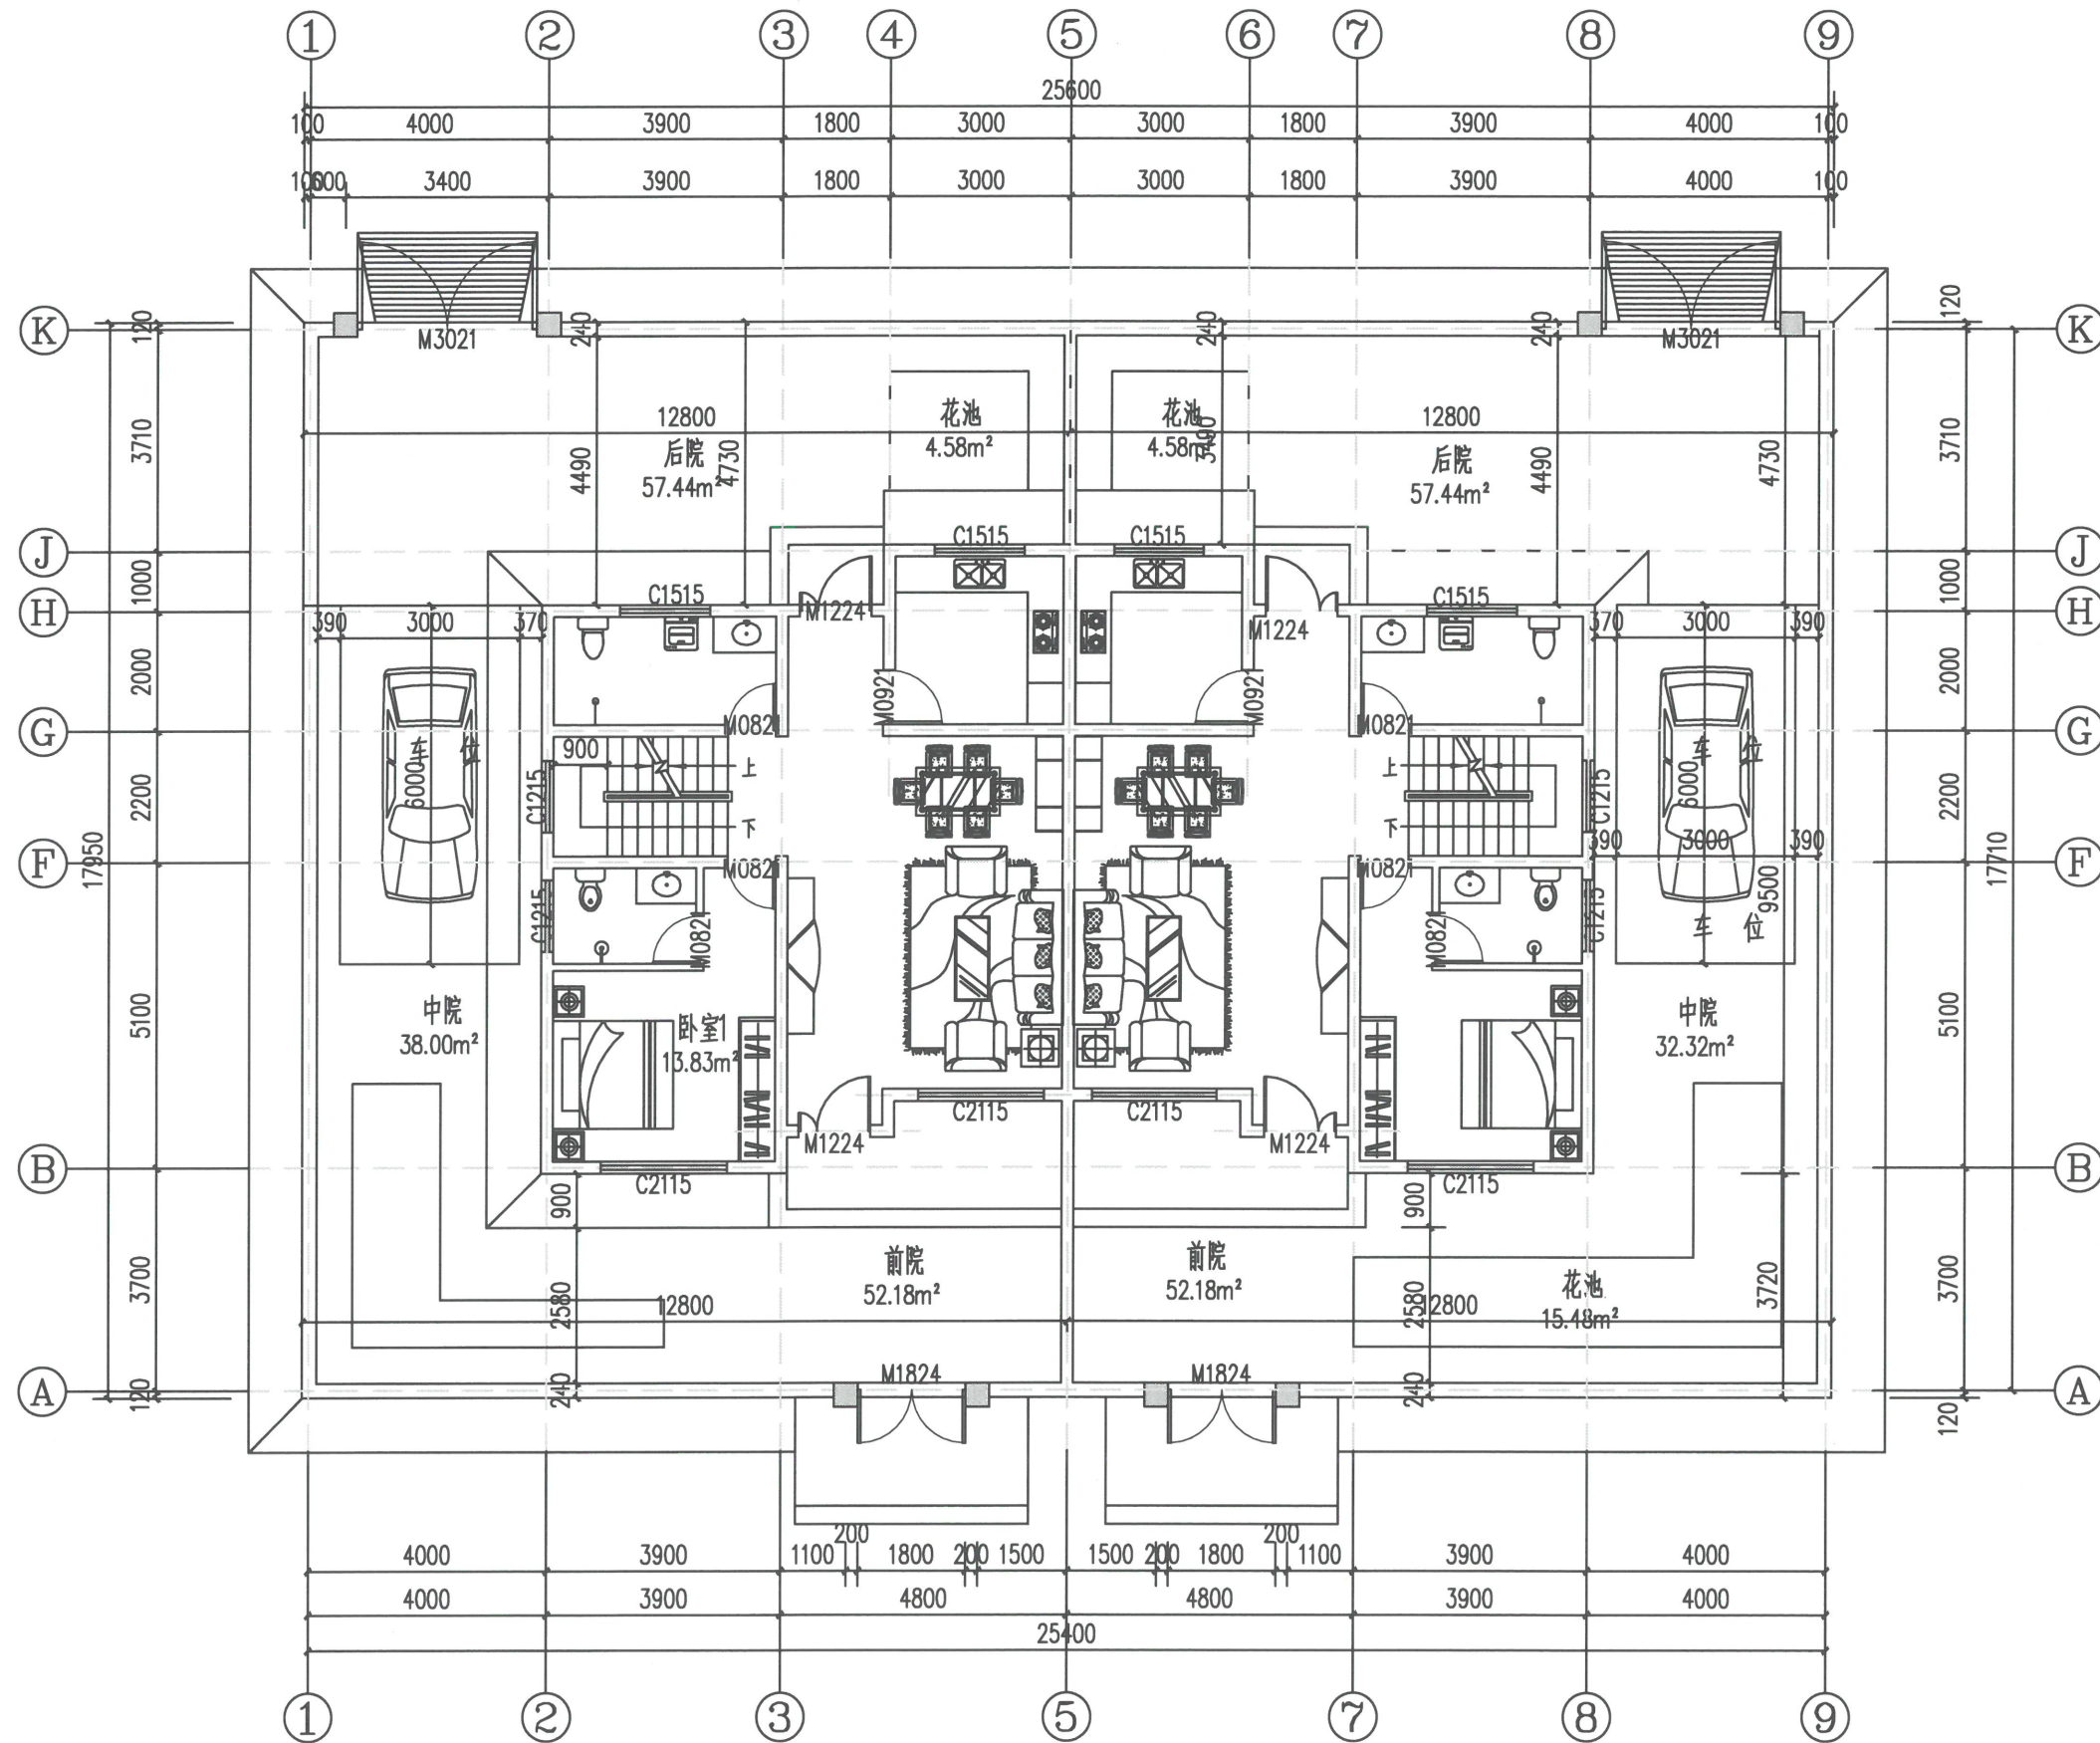

一层平面图 院落平面图

房屋总建筑面积: 143.07平方米
房屋占地面积: 82.14平方米
院落总面积: 240平方米
院落面积: 157.86平方米

设计单位
DESIGN UNIT



顺风建筑规划设计有限公司

工程设计证书编号: A235044076

说明

本图纸的版权,属顺风建筑规划设计有限公司所有,不得用于本工程以外范围。
本图纸需手续齐全方可用于施工。

设计专用章

DESIGN APPROPRIATION CHAPTER

注册执业章
REGISTERED SEAL

中华人民共和国一级注册建筑师

姓名: 陈 晗

注册号: 3504407-006

有效期: 至2025年08月

建设单位

ORGANIZATION

东牛毛村股份经济合作社

项目名称

ITEM NAME

白银乡东牛毛村人居环境改造项目
(张军明、包学伟等22户个人建房及附属设施)

子项名

SUB PROJECT

B户型

图纸名称

DRAWING TITLE

一层平面图

项目负责人

PROJECT DIRECTOR

陈晗

审定人

APPROVED BY

储贵州

专业负责人

DISCIPLINE RESPONSIBLE BY

陈晗

审核人

EXAMINED BY

张菲菲

校对

CHECKED BY

陈泽荣

设计人

DESIGNED BY

潘俊森

制图人

DRAWN BY

潘俊森

设计编号

PROJECT No.

版次

VERSION

A

比例

SCALE

1:100

专业


PROFESSIONAL

建筑

图别

STATUS

施工图

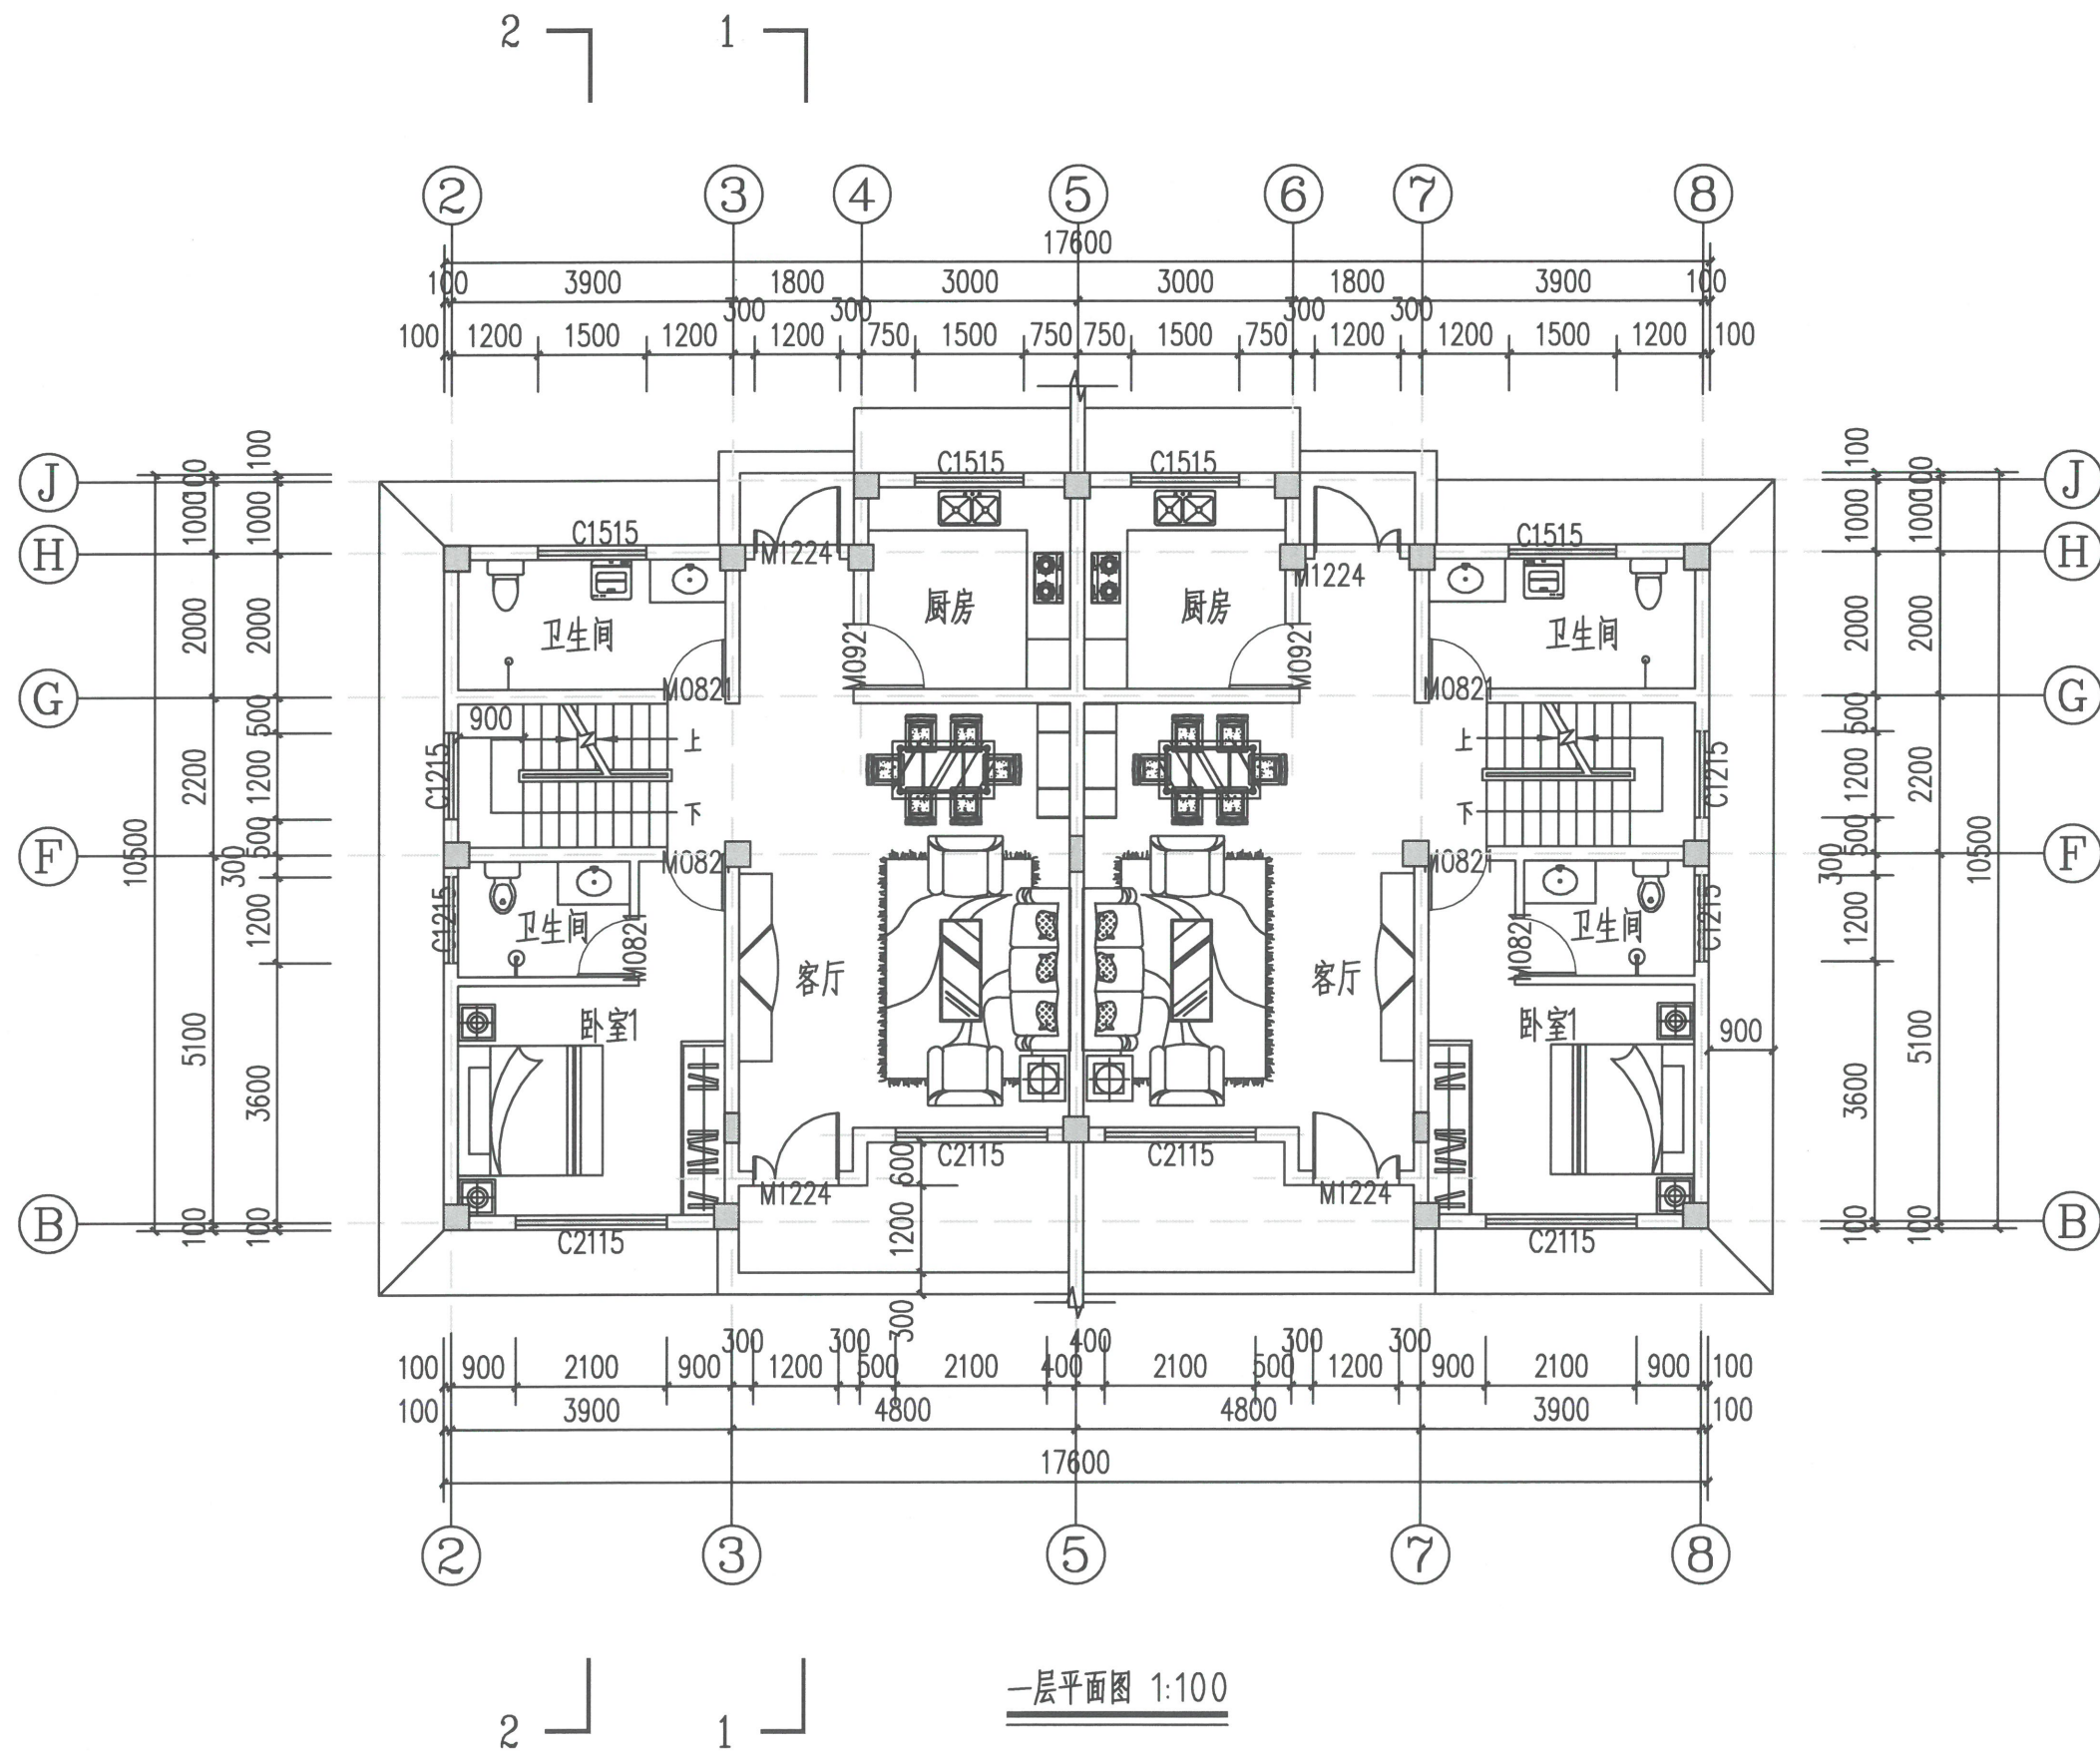

设计单位
DESIGN UNIT



顺风建筑规划设计有限公司
工程设计证书编号: A235044076

说明
本图纸的版权, 属顺风建筑规划设计有限公司所有, 不得用于本工程以外范围。
本图纸需手续齐全方可用于施工。

设计专用章
DESIGN APPROPRIATION CHAPTER

注册执业章
REGISTERED SEAL

姓名: 陈 晗
注册号: 3504407-006
有效期至: 至2025年09月

注册执业章
REGISTERED SEAL

建设单位
ORGANIZATION
东牛毛村股份经济合作社

项目名称
ITEM NAME
白银乡东牛毛村人居环境改造提升项目
(张军明、包学伟等22户个人建房及附属设施)

子项名
SUB PROJECT
B户型

图纸名称
DRAWING TITLE
一层平面图

项目负责人 PROJECT DIRECTOR	陈晗	
审定人 APPROVED BY	储贵州	
专业负责人 DISCIPLINE RESPONSIBLE BY	陈晗	
审核人 EXAMINED BY	张菲菲	
校对 CHECKED BY	陈泽荣	
设计人 DESIGNED BY	潘俊森	
制图人 DRAWN BY	潘俊森	

设计编号 PROJECT No.			
版次 VERSION	A	图号 DRAWING NO.	JS-01
比例 SCALE	1:100	日期 DATE	2025.06
专业 PROFESSIONAL	建筑	图别 STATUS	施工图

设计单位
DESIGN UNIT




顺风建筑规划设计有限公司

工程设计证书编号: A235044076

说明

本图纸的版权,属顺风建筑规划设计有限公司所有,不得用于本工程以外范围。
本图纸需手续齐全方可用于施工。

设计专用章
DESIGN APPROPRIATION CHAPTER

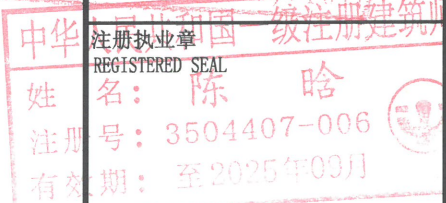

建设单位
ORGANIZATION

东牛毛村股份经济合作社

项目名称
ITEM NAME

白银乡东牛毛村人居环境改造提升项目
(张军明、包学伟等22户个人建房及附属设施)

子项名
SUB PROJECT

B户型

图纸名称
DRAWING TITLE

一层平面图

项目负责人
PROJECT DIRECTOR

陈哈

审定人
APPROVED BY

储贵州

专业负责人
DISCIPLINE RESPONSIBLE BY

陈哈

审核人
EXAMINED BY

张菲菲

校对人
CHECKED BY

陈泽荣

设计人
DESIGNED BY

潘俊森

制图人
DRAWN BY

潘俊森

设计编号
PROJECT No.

版次
VERSION

A

图号
DRAWING NO.

JS-01

比例
SCALE

1:100

日期
DATE


2025.06

专业
PROFESSIONAL

建筑

图别
STATUS

施工图

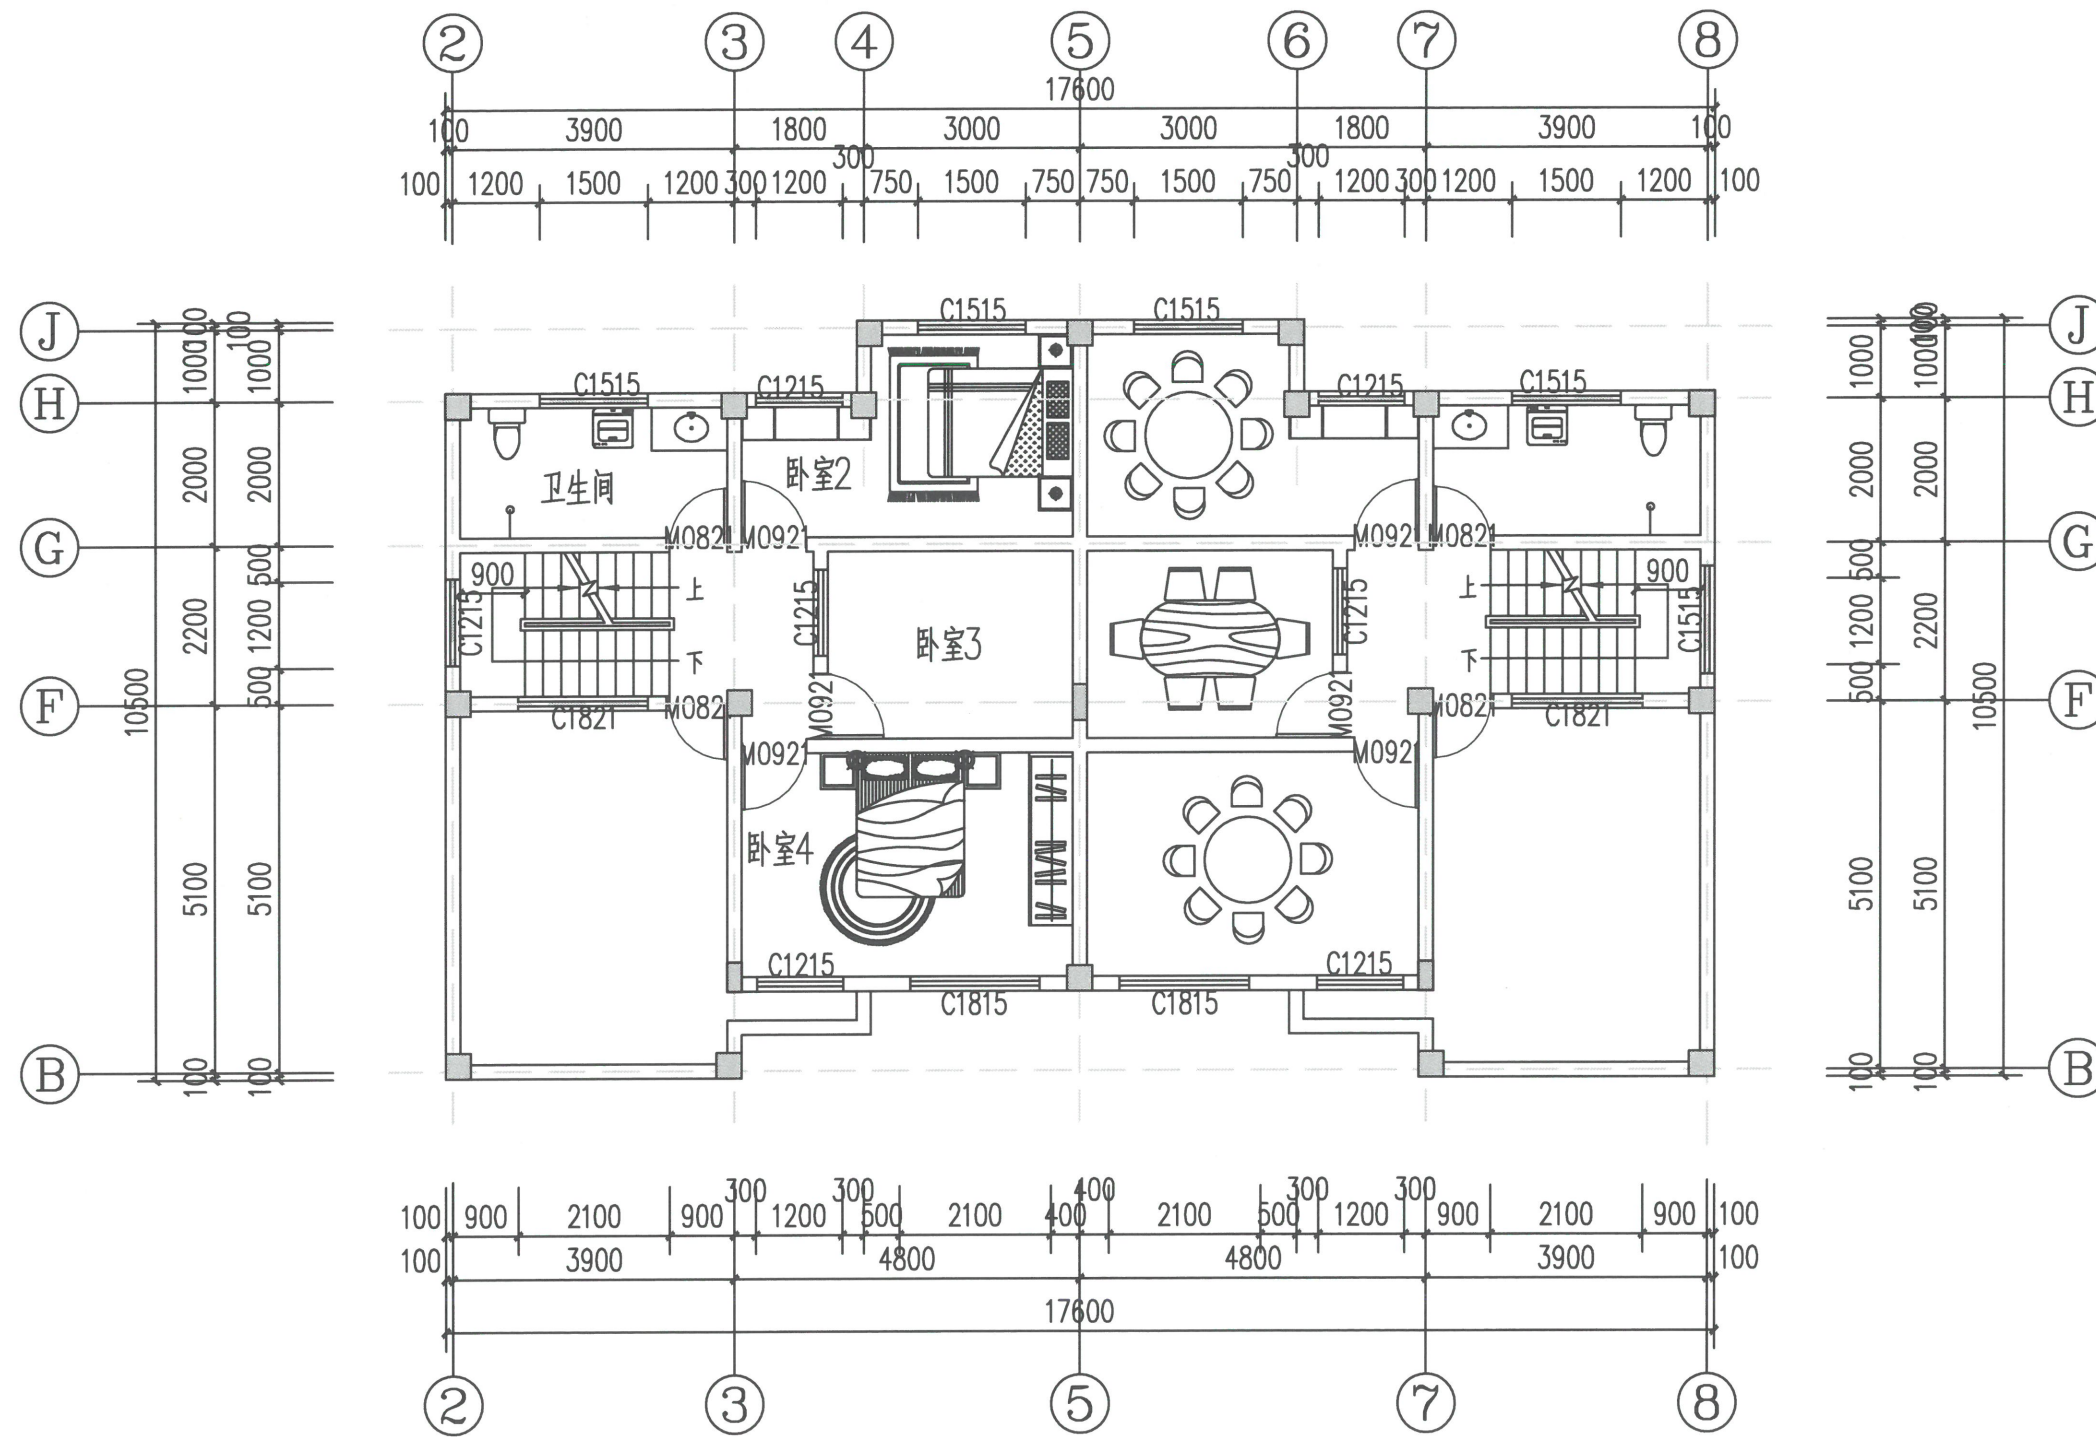

二层平面图 1:100

单户二层建筑面积: 60.93平方米

设计单位
DESIGN UNIT



顺风建筑规划设计有限公司

工程设计证书编号: A235044076

说明

本图纸的版权,属顺风建筑规划设计有限公司所有,不得用于本工程以外范围。
本图纸需手续齐全方可用于施工。

设计专用章
DESIGN APPROPRIATION CHAPTER

注册执业章
REGISTERED SEAL 一级注册建筑师

姓名: 陈 晗
注册号: 3504407-006
有效期: 至2025年09月

建设单位
ORGANIZATION
东牛毛村股份经济合作社


项目名称
ITEM NAME
白银乡东牛毛村人居环境改造提升项目
(张军明、包学伟等22户个人建房及附属设施)

子项名
SUB PROJECT


图纸名称
DRAWING TITLE
屋面平面图

项目负责人 PROJECT DIRECTOR	陈晗	陈晗
审定人 APPROVED BY	储贵州	储贵州
专业负责人 DISCIPLINE RESPONSIBLE BY	陈晗	陈晗
审核人 EXAMINED BY	张菲菲	张菲菲
校对人 CHECKED BY	陈泽荣	陈泽荣
设计人 DESIGNED BY	潘俊森	潘俊森
制图人 DRAWN BY	潘俊森	潘俊森


设计编号 PROJECT No.			
版次 VERSION	A	图号 DRAWING NO.	JS-01
比例 SCALE	1:100	日期 DATE	2025.06
专业 PROFESSIONAL	建筑	图别 STATUS	施工图

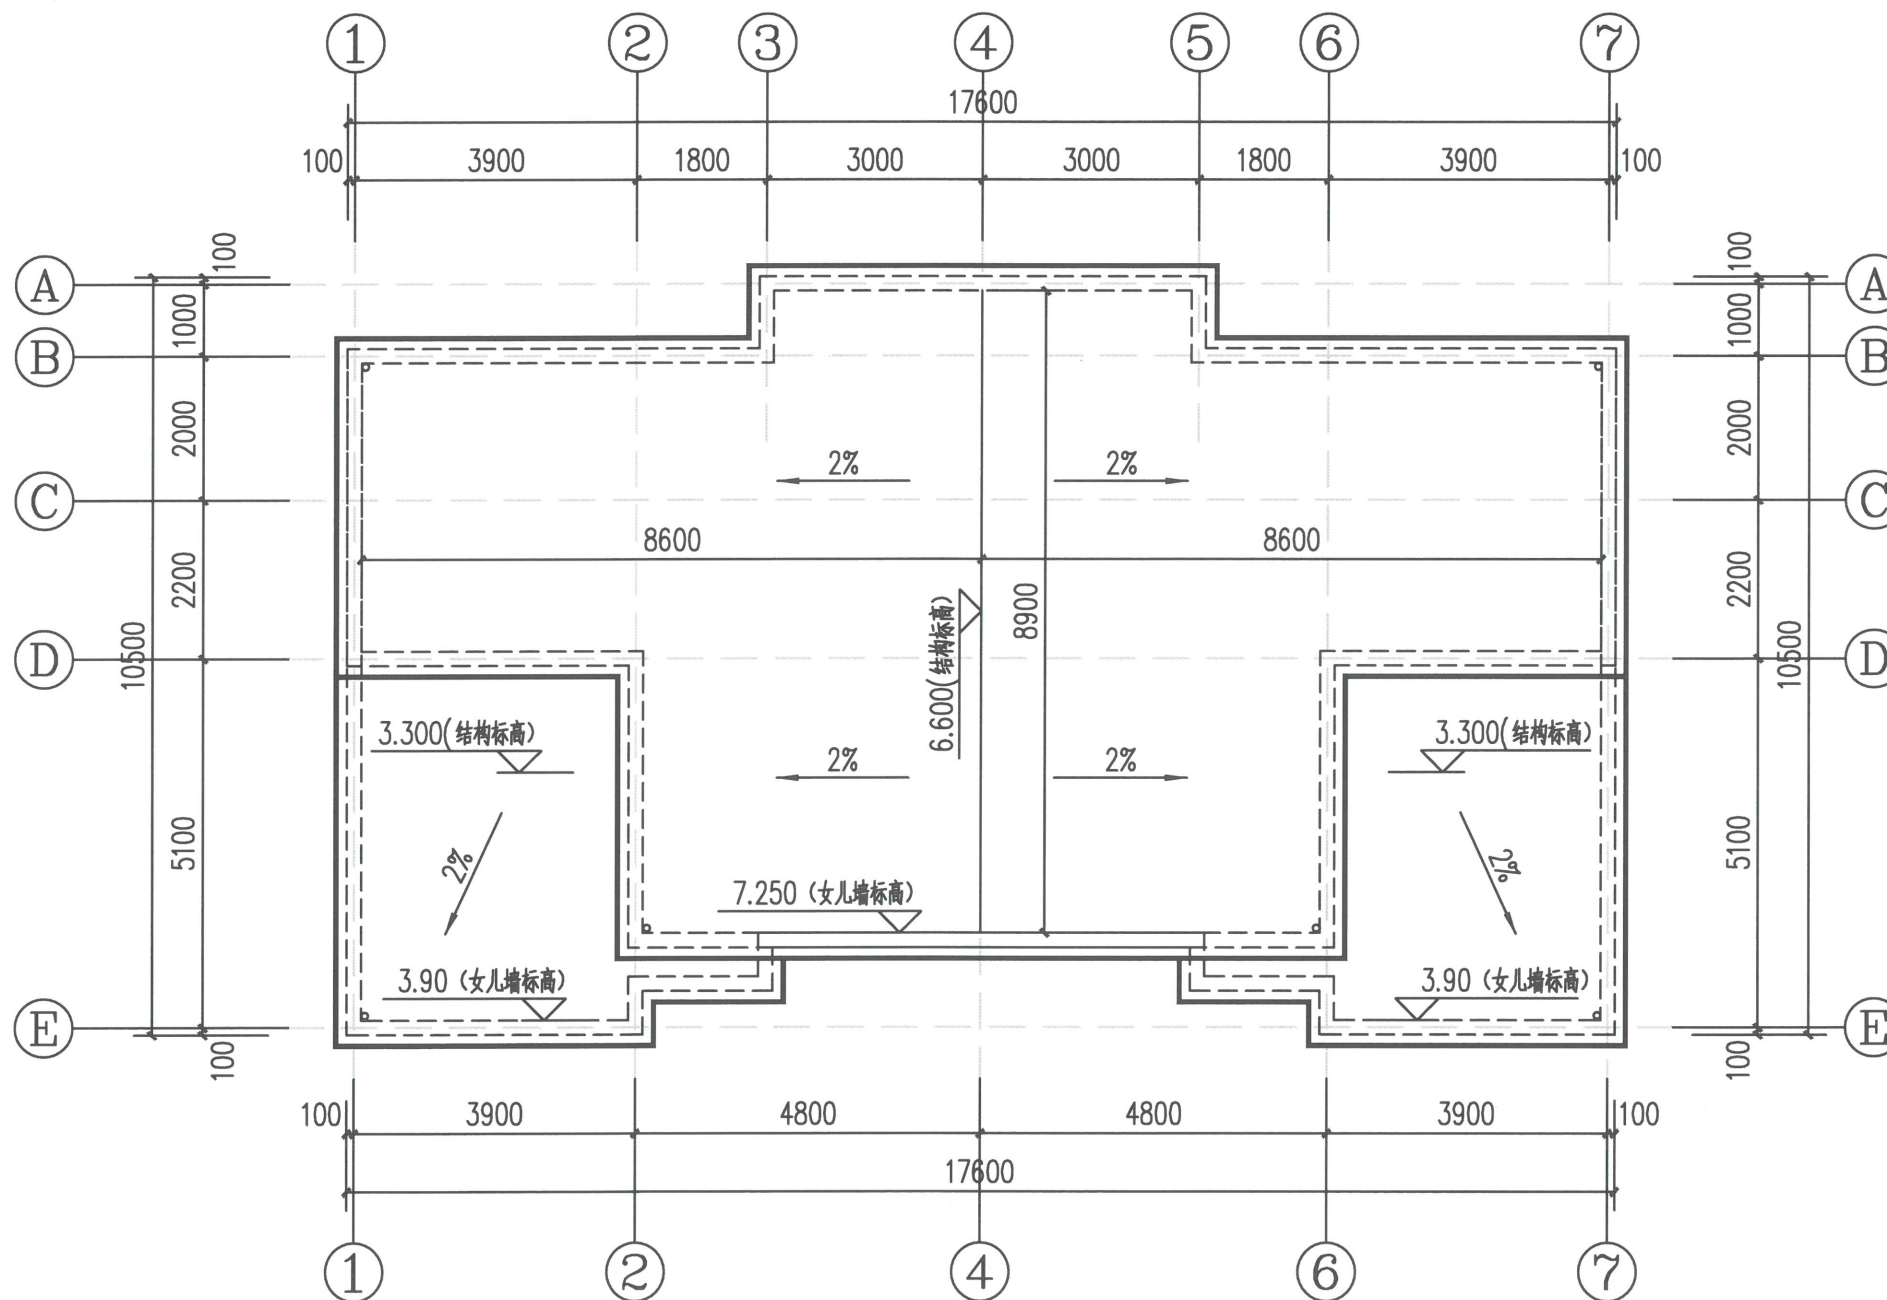

屋面平面图 1:100

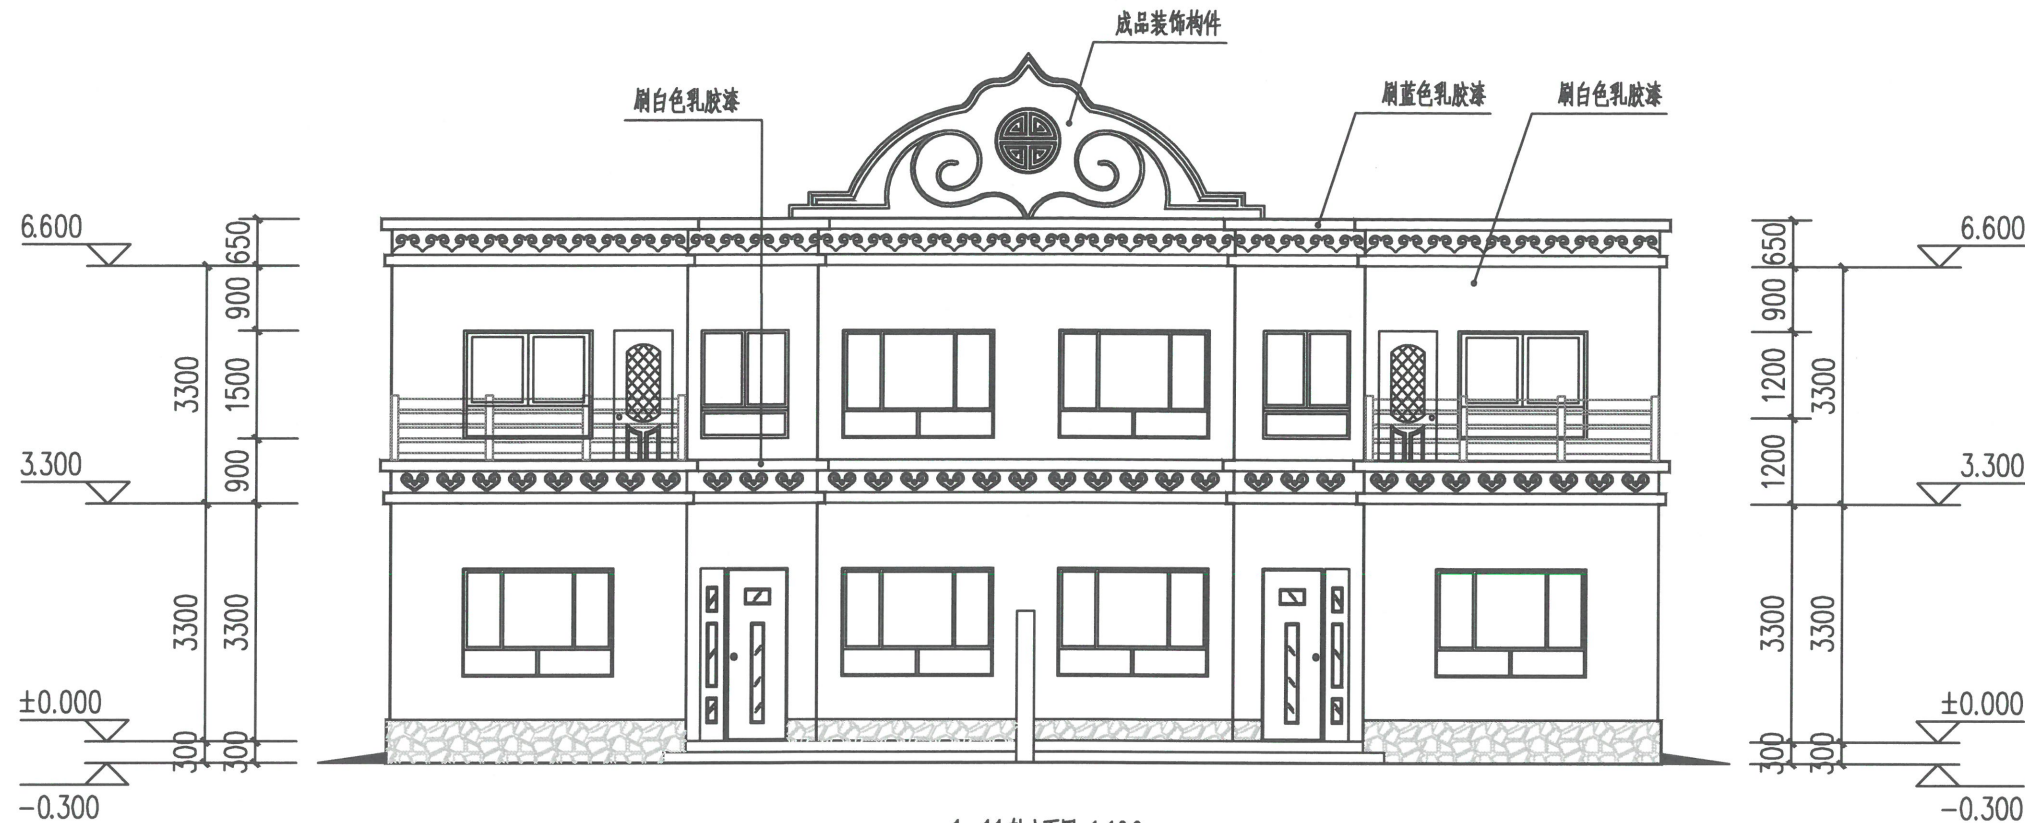

1-11轴立面图 1:100

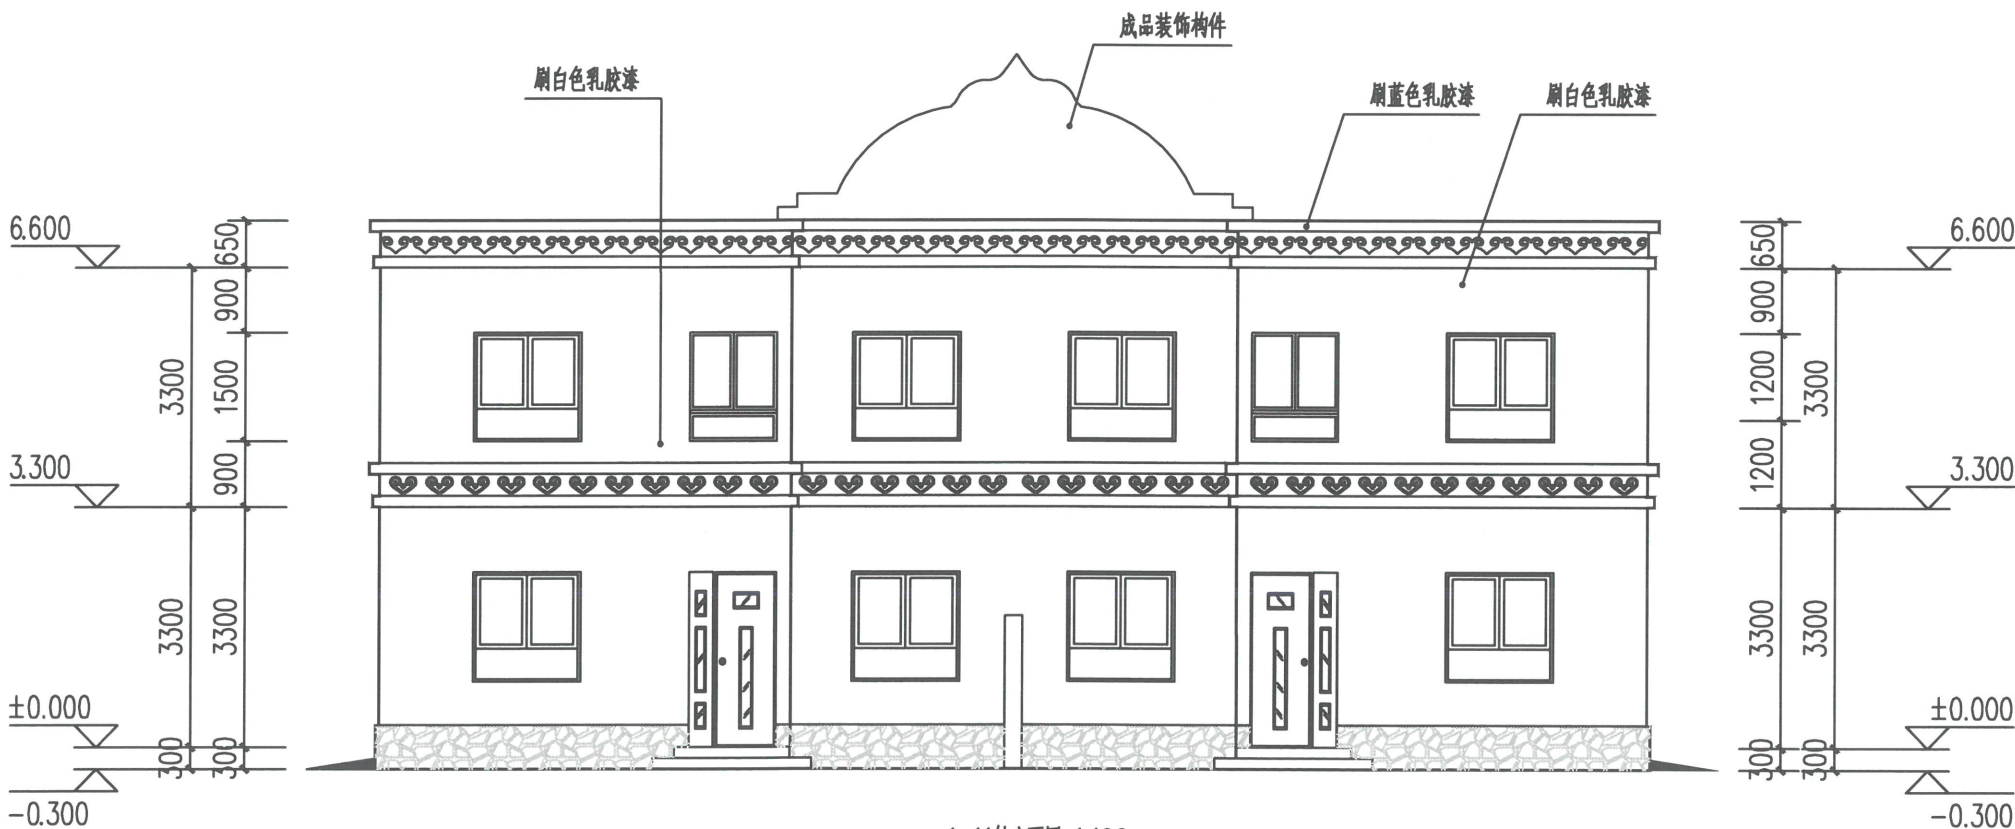

1-11轴立面图 1:100

设计单位
DESIGN UNIT




顺风建筑规划设计有限公司

工程设计证书编号: A235044076


说明

本图纸的版权,属顺风建筑规划设计有限公司所有,不得用于本工程以外范围。
本图纸需手续齐全方可用于施工。

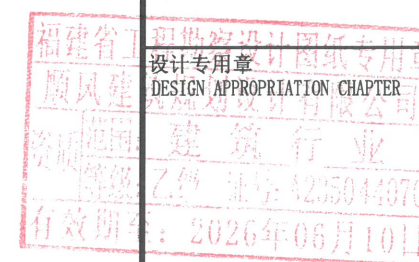

注册执业章

REGISTERED SEAL

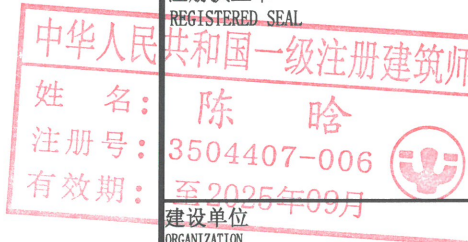

建设单位

ORGANIZATION

东牛毛村股份经济合作社

项目名称

ITEM NAME

白银乡东牛毛村人居环境改造提升项目
(张军明、包学伟等22户个人建房及附属设施)

子项名

SUB PROJECT

B户型

图纸名称

DRAWING TITLE

立面图一

项目负责人

PROJECT DIRECTOR

陈晗

审定人

APPROVED BY

储贵州

专业负责人

DISCIPLINE RESPONSIBLE BY

陈晗

审核人

EXAMINED BY

张菲菲

校对

CHECKED BY

陈泽荣

设计人

DESIGNED BY

潘俊森

制图人

DESIGNED BY

潘俊森

设计编号

PROJECT No.

版次

VERSION

A

比例

SCALE

1:100

专业

PROFESSIONAL

建筑

图别

施工图

图号

DRAWING NO.

JS-01


日期

DATE


2025.06

图别

施工图

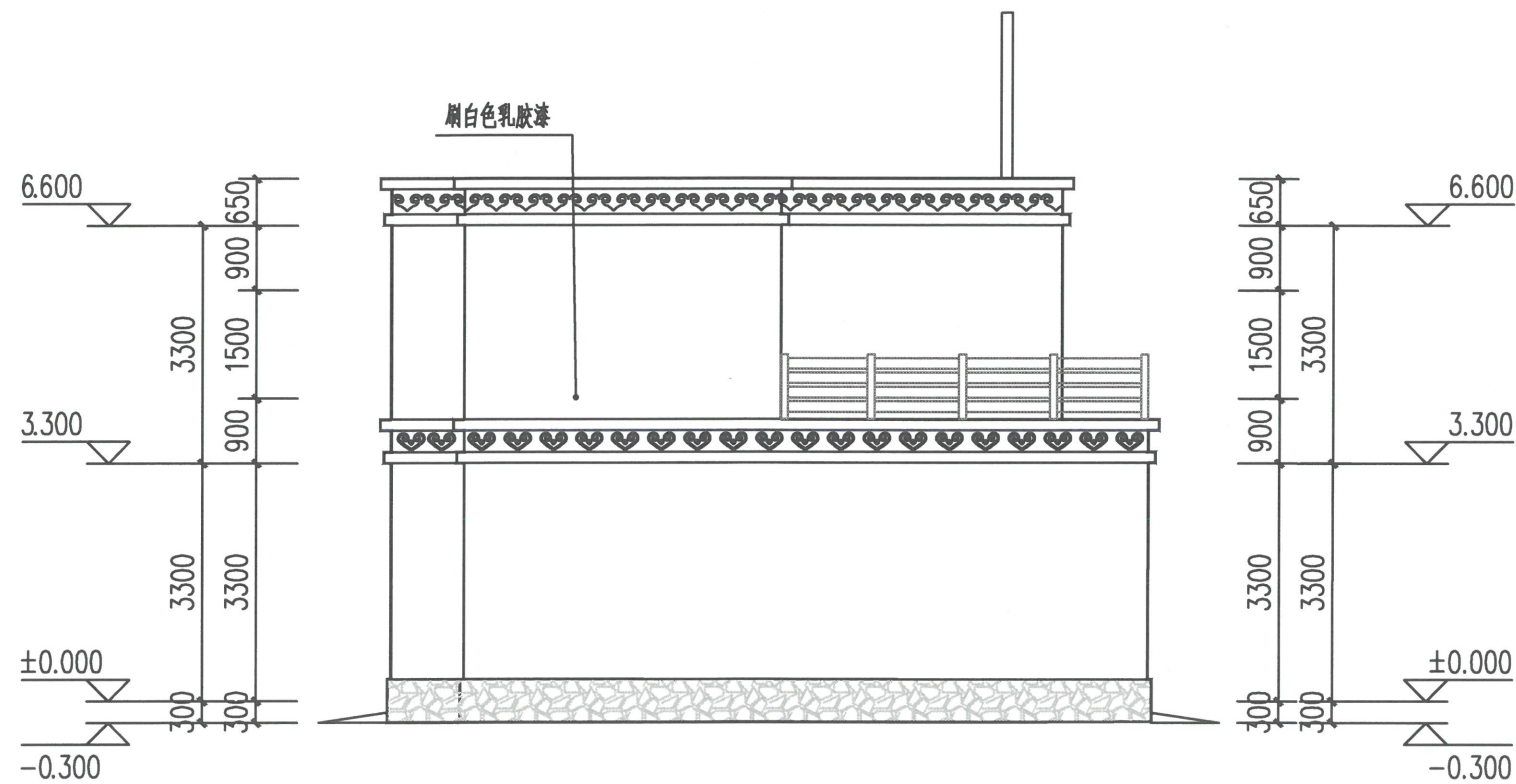

1-11轴立面图 1:100

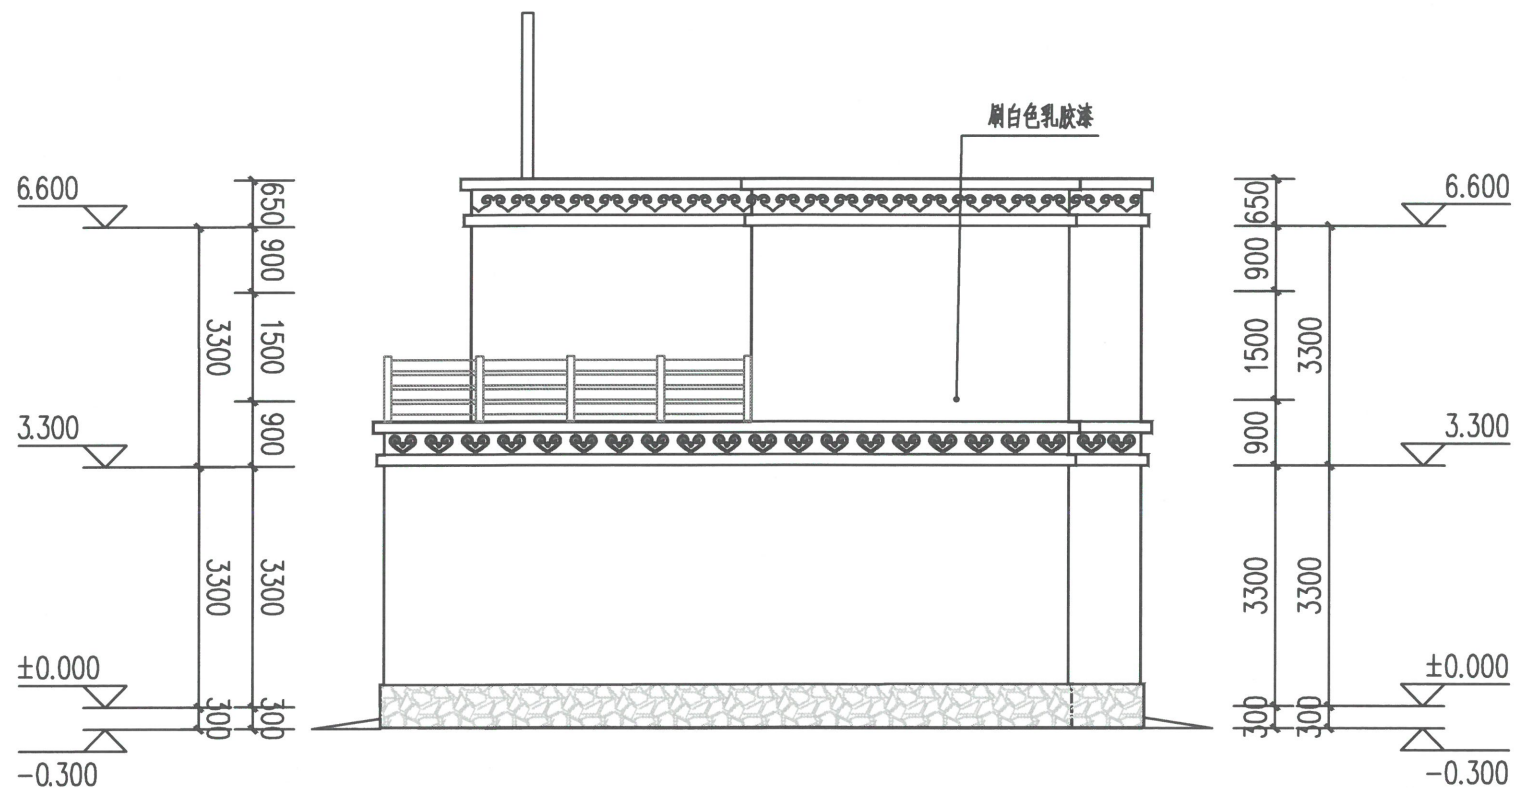

1-11轴立面图 1:100

设计单位
DESIGN UNIT



顺风建筑规划设计有限公司

工程设计证书编号: A235044076

说明


本图纸的版权,属顺风建筑规划设计有限公司所有,不得用于本工程以外范围。

本图纸需手续齐全方可用于施工。



注册执业章

REGISTERED SEAL

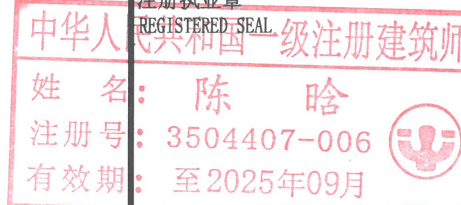

建设单位
ORGANIZATION

东牛毛村股份经济合作社

项目名称

ITEM NAME

白垩乡东牛毛村人居环境改造提升项目
(张军明、包学伟等22户个人建房及附属设施)

子项名

SUB PROJECT

B户型

图纸名称

DRAWING TITLE

立面图二

项目负责人

PROJECT DIRECTOR

陈晗

审定人

APPROVED BY

储贵州

专业负责人

DISCIPLINE RESPONSIBLE BY

陈晗

审核人

EXAMINED BY

张菲菲

校对

CHECKED BY

陈泽荣

设计人

DESIGNED BY

潘俊森

制图人

DRAWN BY

潘俊森

设计编号

PROJECT No.

版次

VERSION

A

比例

SCALE

1:100

专业

PROFESSIONAL

建筑

图号

DRAWING NO.

JS-01

日期


DATE

2025.06


图别

STATUS

施工图

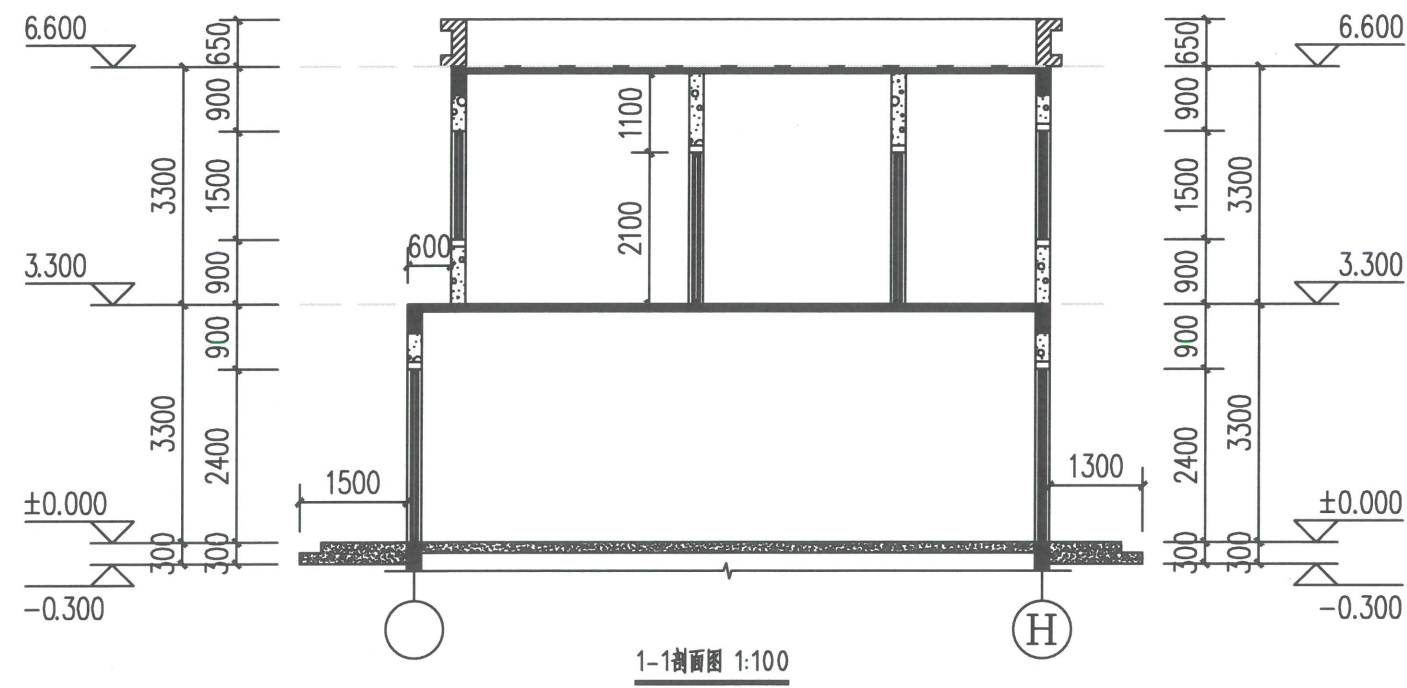

1-1剖面图 1:100

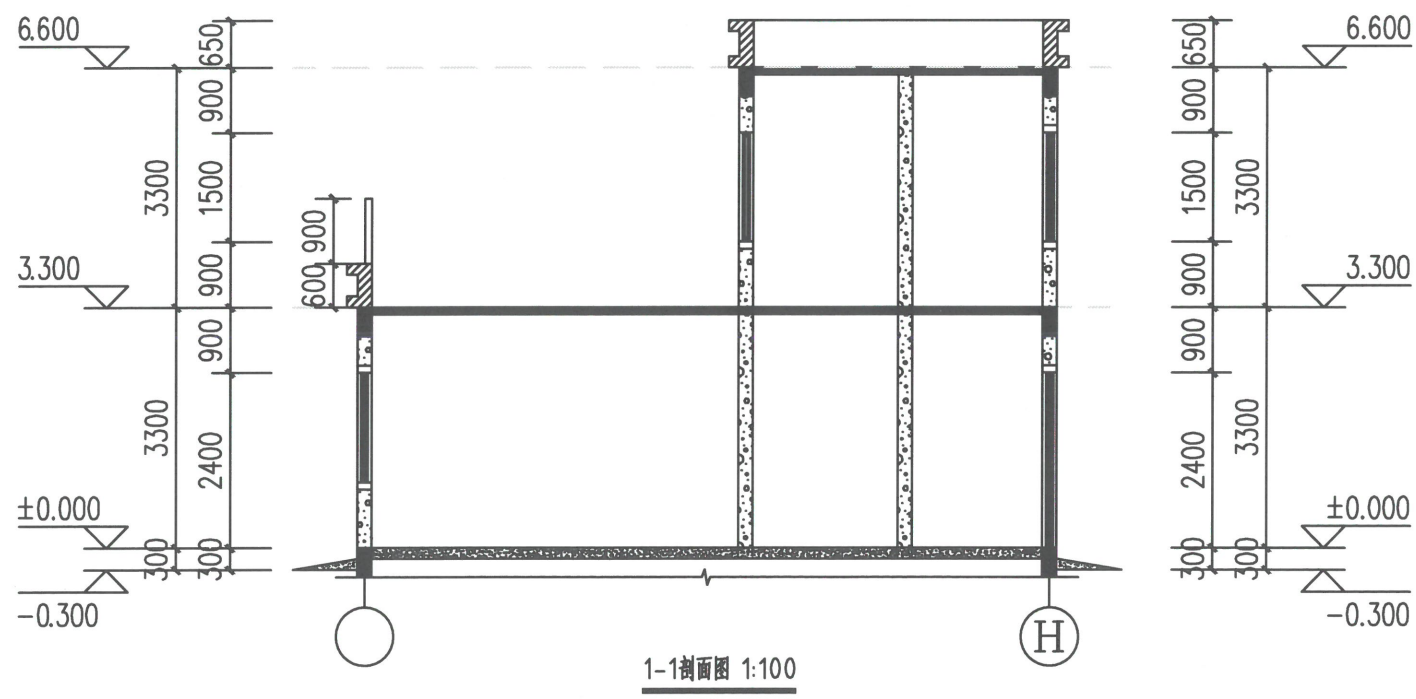

1-1剖面图 1:100

设计单位
DESIGN UNIT




顺风建筑规划设计有限公司

工程设计证书编号: A235044076

说明

本图纸的版权,属顺风建筑规划设计有限公司所有,不得用于本工程以外范围。
本图纸需手续齐全方可用于施工。

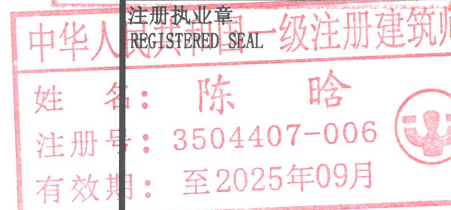

建设单位
ORGANIZATION

东牛毛村股份经济合作社

项目名称
ITEM NAME

白垭乡东牛毛村人居环境改造项目
(张军明、包学伟等22户个人建房及附属设施)

子项名
SUB PROJECT

B户型

图纸名称
DRAWING TITLE

一层平面图

项目负责人
PROJECT DIRECTOR

陈晗

审定人
APPROVED BY

储贵州

专业负责人
DISCIPLINE RESPONSIBLE BY

陈晗

审核人
EXAMINED BY

张菲菲

校对人
CHECKED BY

陈泽荣

设计人
DESIGNED BY

潘俊森

制图人
DRAWN BY

潘俊森

设计编号
PROJECT No.

版次
VERSION

A

比例
SCALE

1:100

专业
PROFESSIONAL

建筑

图号
DRAWING NO.


JS-01

日期
DATE

2025.06

图别
STATUS

施工图

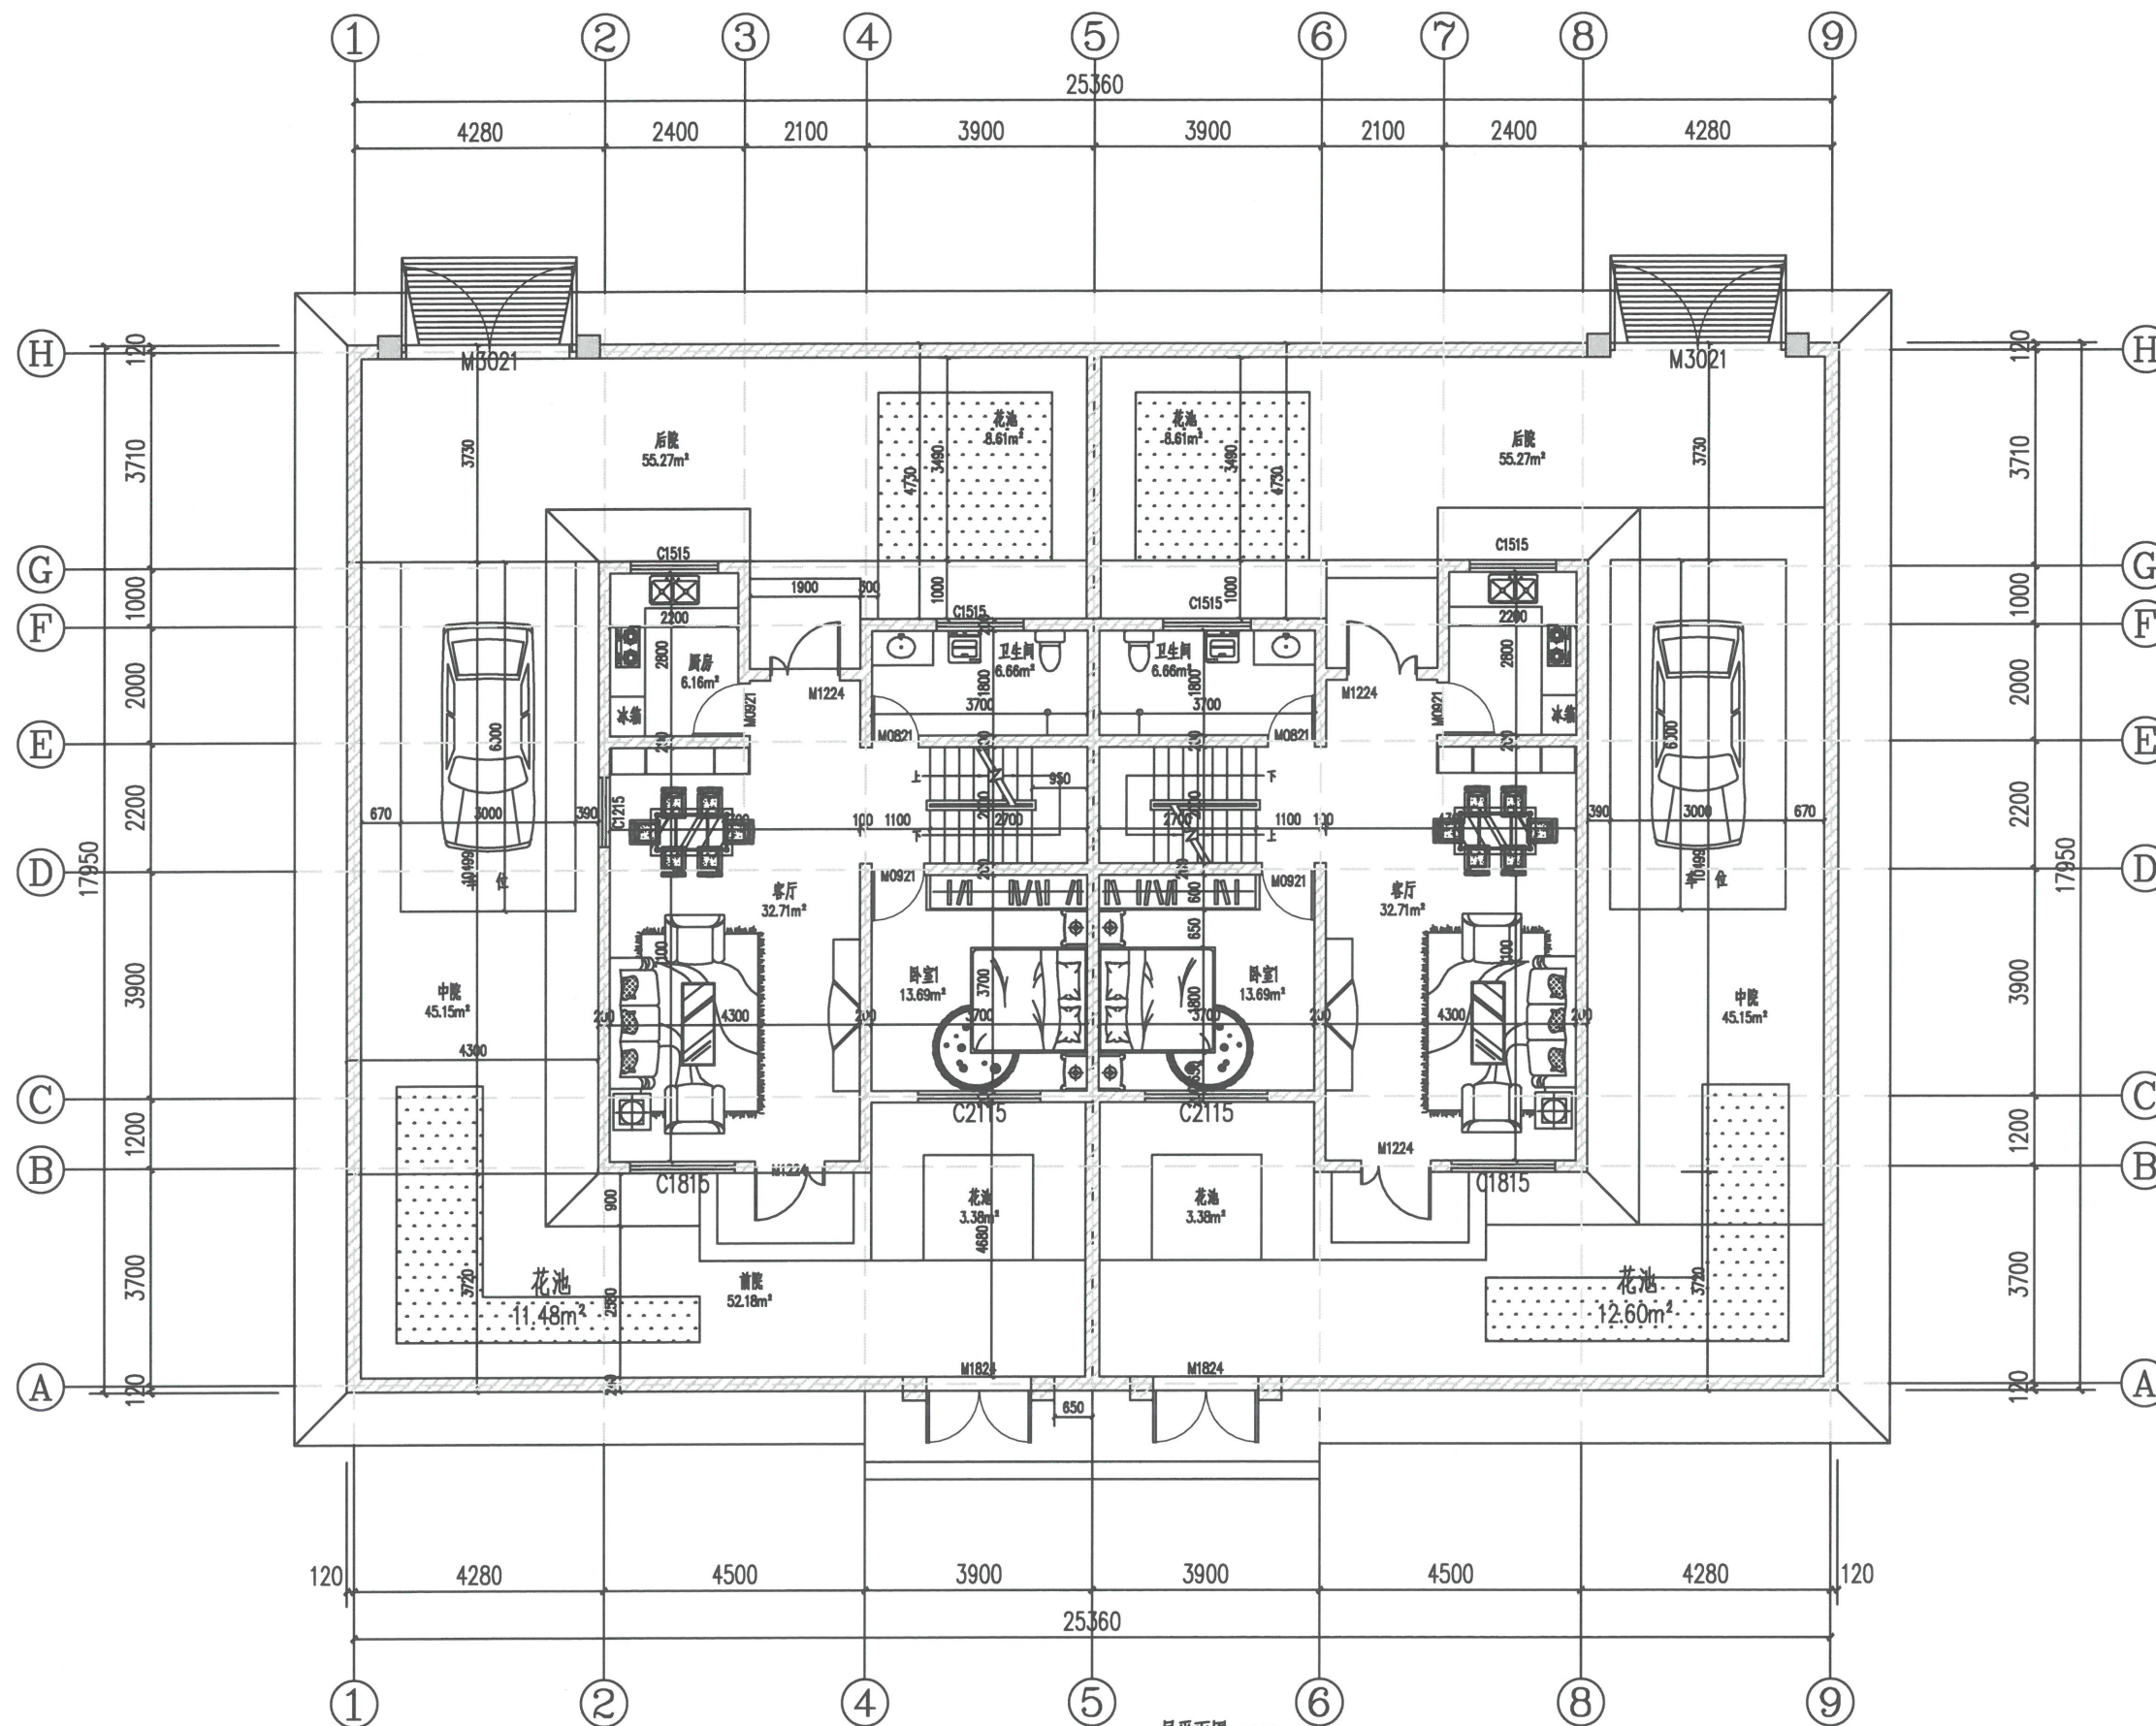

一层平面图 1:100

房屋总建筑面积: 130.17平方米
房屋占地面积: 77.17平方米
院落占地面积: 24.0平方米
单户院落面积: 151.10平方米

设计单位
DESIGN UNIT



顺风建筑规划设计有限公司

工程设计证书编号: A235044076

说明

本图纸的版权, 属顺风建筑规划设计有限公司所有, 不得用于本工程以外范围。
本图纸需手续齐全方可用于施工。

设计专用章
DESIGN APPROPRIATION CHAPTER

注册执业章
REGISTERED SEAL

姓名: 陈 晗
注册号: 3504407-006
有效期: 至2025年09月

建设单位
ORGANIZATION
东牛毛村股份经济合作社


项目名称
ITEM NAME
白银乡东牛毛村人居环境改造项目
(张军明、包学伟等22户个人建房及附属设施)

子项名
SUB PROJECT
C户型

图纸名称
DRAWING TITLE
一层平面图

项目负责人 PROJECT DIRECTOR	陈晗	陈晗
审定人 APPROVED BY	储贵州	储贵州
专业负责人 DISCIPLINE RESPONSIBLE BY	陈晗	陈晗
审核人 EXAMINED BY	张菲菲	张菲菲
校对人 CHECKED BY	陈泽荣	陈泽荣
设计人 DESIGNED BY	潘俊森	潘俊森
制图人 DRAWN BY	潘俊森	潘俊森

设计编号 PROJECT No.			
版次 VERSION	A	图号 DRAWING NO.	JS-01
比例 SCALE	1:100	日期 DATE	2025.06
专业 PROFESSIONAL	建筑	图别 STATUS	施工图

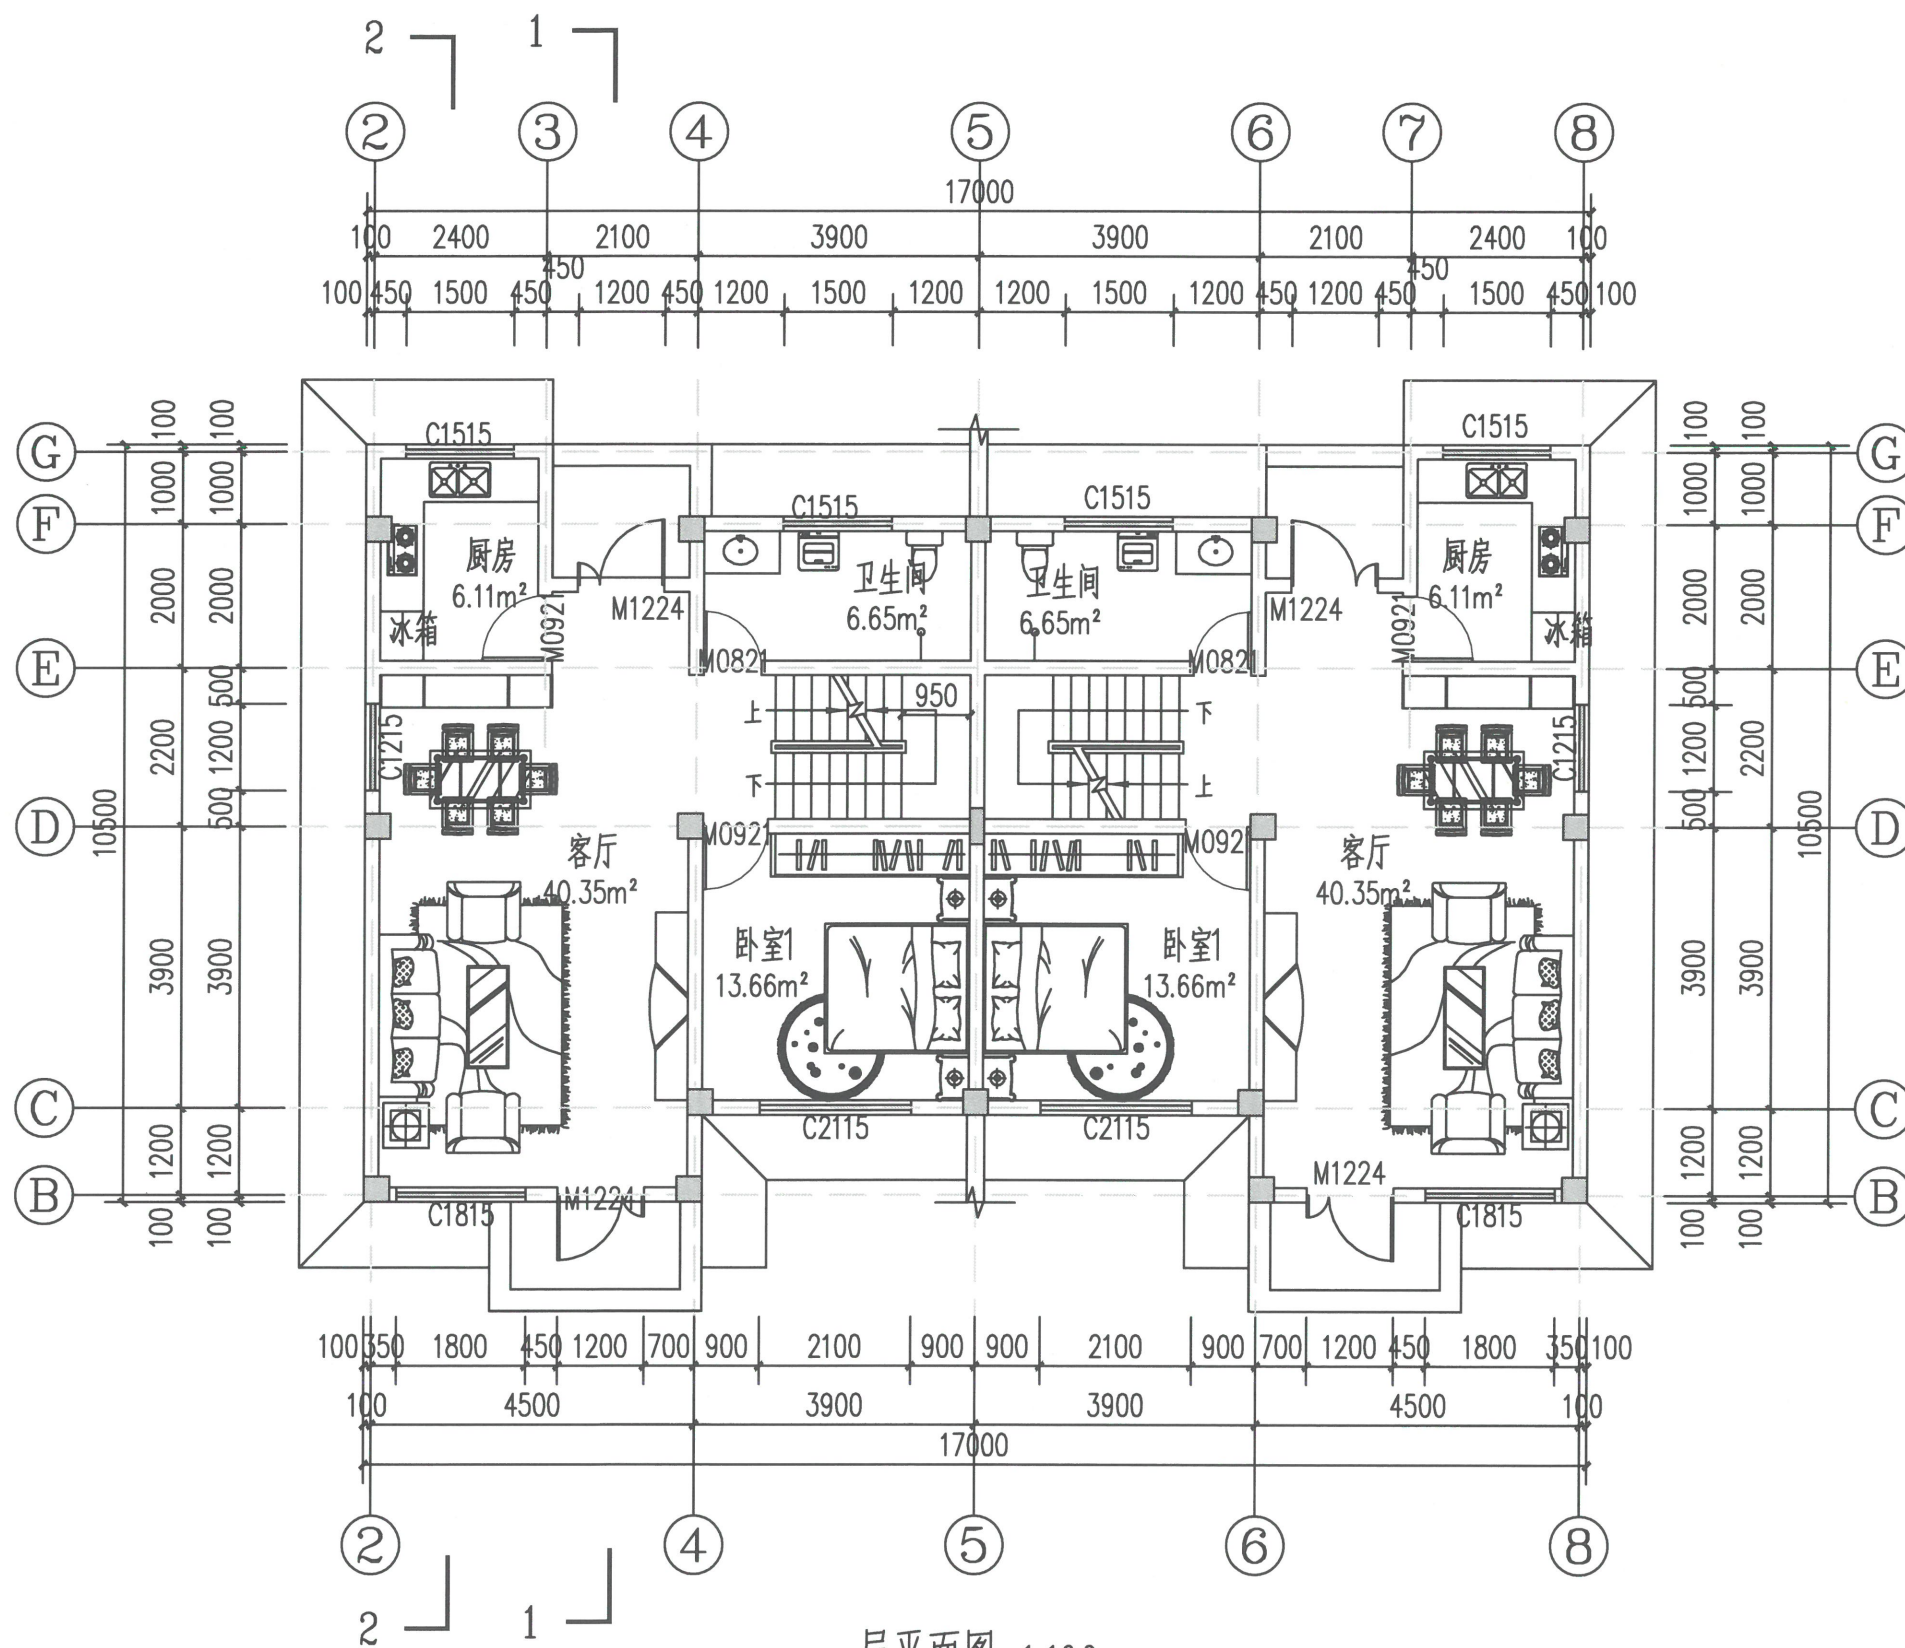

一层平面图 1:100

房屋总建筑面积: 130.17平方米
房屋占地面积: 77.17平方米
院落总面积: 240平方米
单户院落面积: 151.10平方米

设计单位
DESIGN UNIT



顺风建筑规划设计有限公司

工程设计证书编号: A235044076

说明

本图纸的版权,属顺风建筑规划设计有限公司所有,不得用于本工程以外范围。
本图纸需手续齐全方可用于施工。



注册执业章
REGISTERED SEAL
姓名: 陈 晗
注册号: 3504407-006
有效期: 至2025年09月

建设单位
ORGANIZATION

东牛毛村股份经济合作社

项目名称
ITEM NAME

白银乡东牛毛村人居环境改造项目
(张军明、包学伟等22户个人建房及附属设施)

子项名
SUB PROJECT

C户型

图纸名称
DRAWING TITLE

一层平面图

项目负责人
PROJECT DIRECTOR

陈晗

审定人
APPROVED BY

储贵州

专业负责人
DISCIPLINE RESPONSIBLE BY

陈晗

审核人
EXAMINED BY

张菲菲

校对人
CHECKED BY

陈泽荣

设计人
DESIGNED BY

潘俊森

制图人
DRAWN BY

潘俊森

设计编号
PROJECT No.

版次
VERSION

A

比例
SCALE

1:100

专业
PROFESSIONAL

建筑

图号
DRAWING NO.

JS-01

日期
DATE

2025.06

图别
STATUS

施工图

设计单位
DESIGN UNIT




顺风建筑规划设计有限公司

工程设计证书编号: A235044076


说明

本图纸的版权,属顺风建筑规划设计有限公司所有,不得用于本工程以外范围。
本图纸需手续齐全方可用于施工。

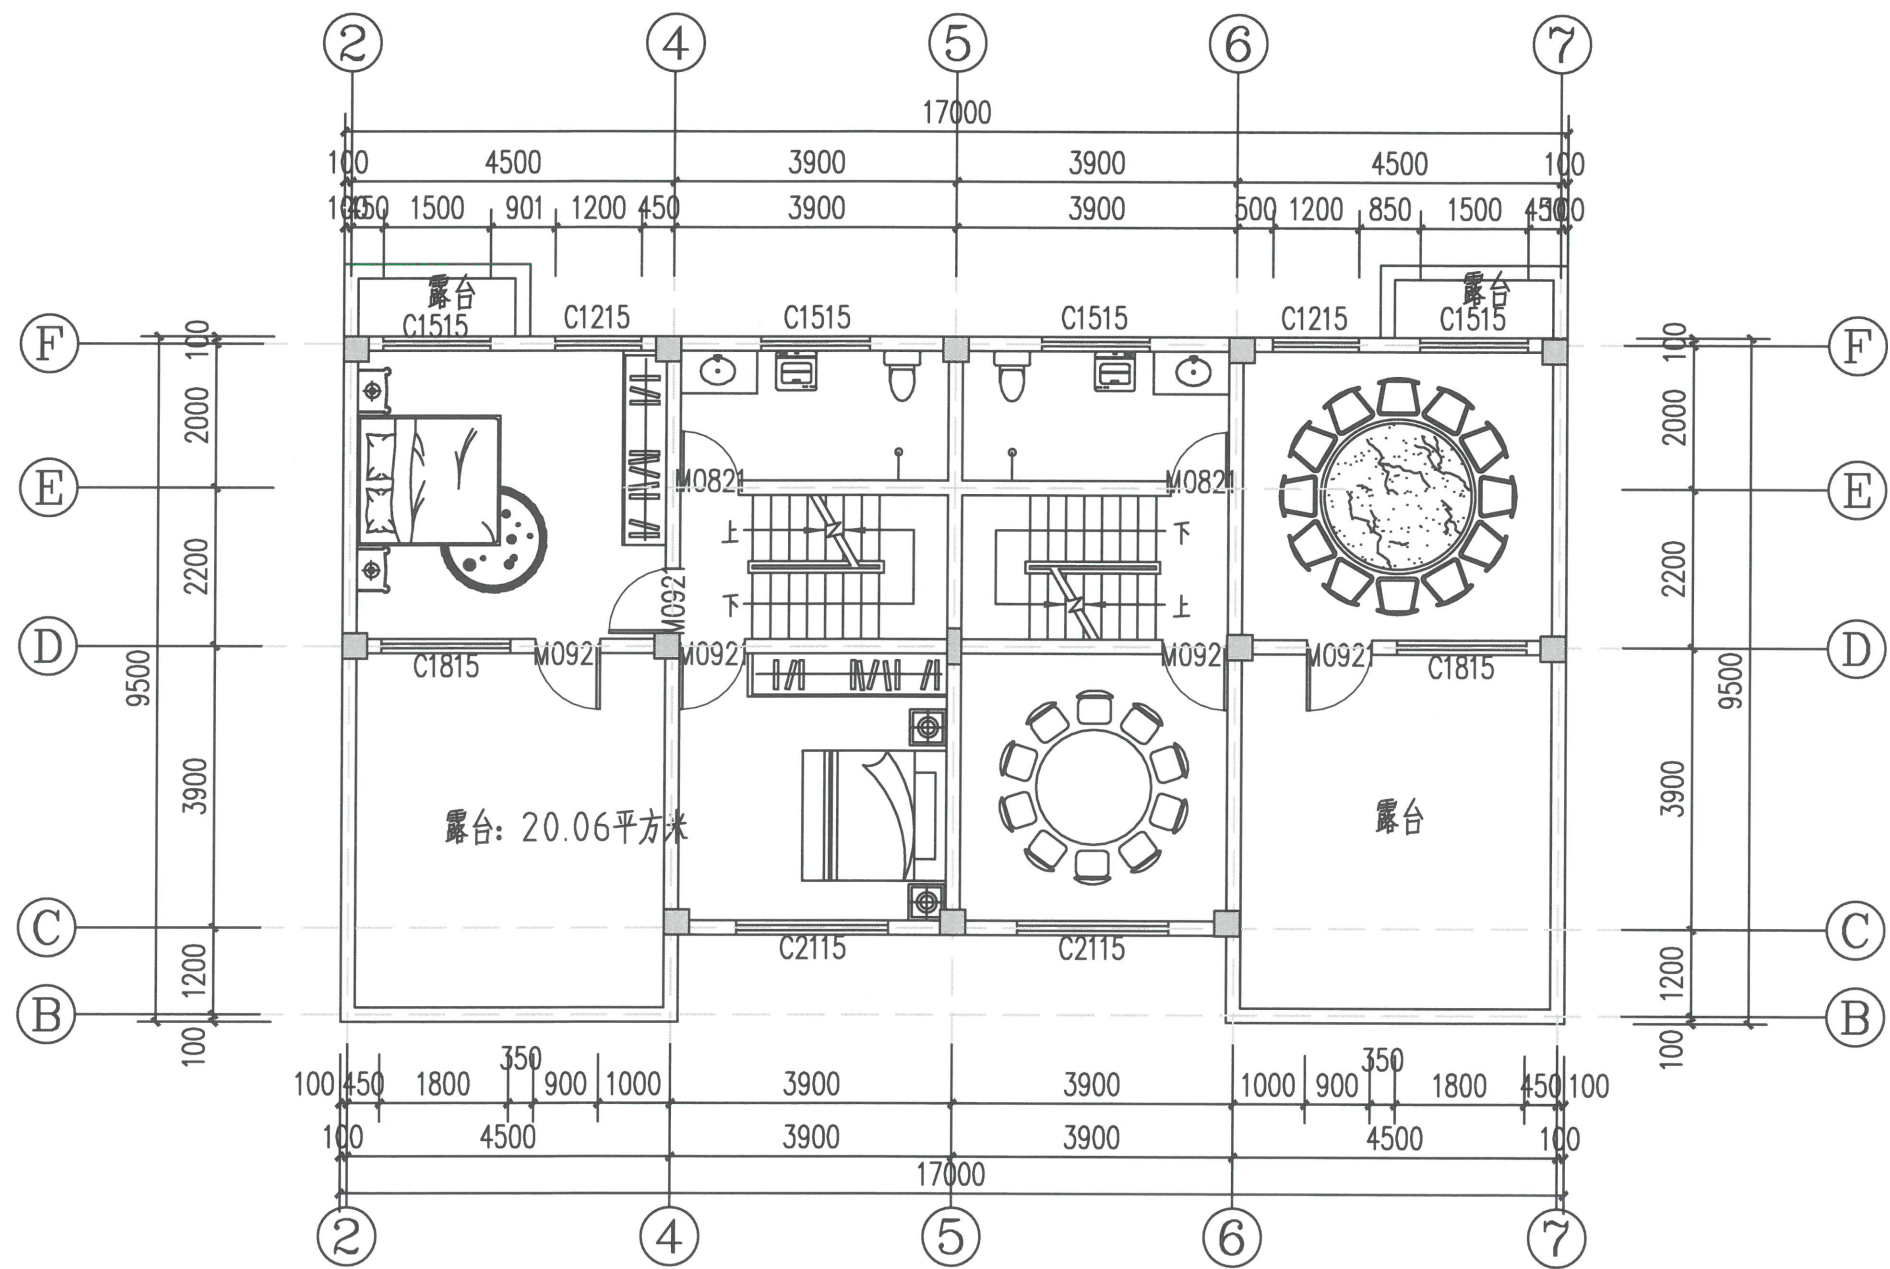

二层平面图 1:100

单户二层建筑面积: 53.00平方米

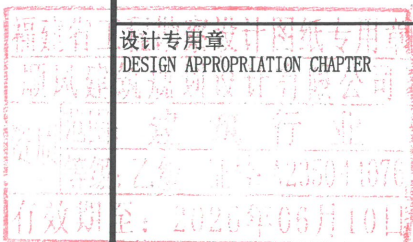

注册执业章
REGISTERED SEAL 一级注册建筑师

姓名: 陈 晗
注册号: 3504407-006
有效期: 至2025年09月

建设单位
ORGANIZATION

东牛毛村股份经济合作社

项目名称
ITEM NAME

白银乡东牛毛村人居环境改造提升项目
(张军明、包学伟等22户个人建房及附属设施)

子项名
SUB PROJECT

C户型

图纸名称
DRAWING TITLE

一层平面图

项目负责人
PROJECT DIRECTOR

陈晗

审定人
APPROVED BY

储贵州

专业负责人
DISCIPLINE RESPONSIBLE BY

陈晗

审核人
EXAMINED BY

张菲菲

校对人
CHECKED BY

陈泽荣

设计人
DESIGNED BY

潘俊森

制图人
DRAWN BY

潘俊森

设计编号
PROJECT No.

版次
VERSION

A

图号
DRAWING NO.

JS-01

比例
SCALE

1:100

日期
DATE


2025.06

专业
PROFESSIONAL

建筑

图别
STATUS

施工图

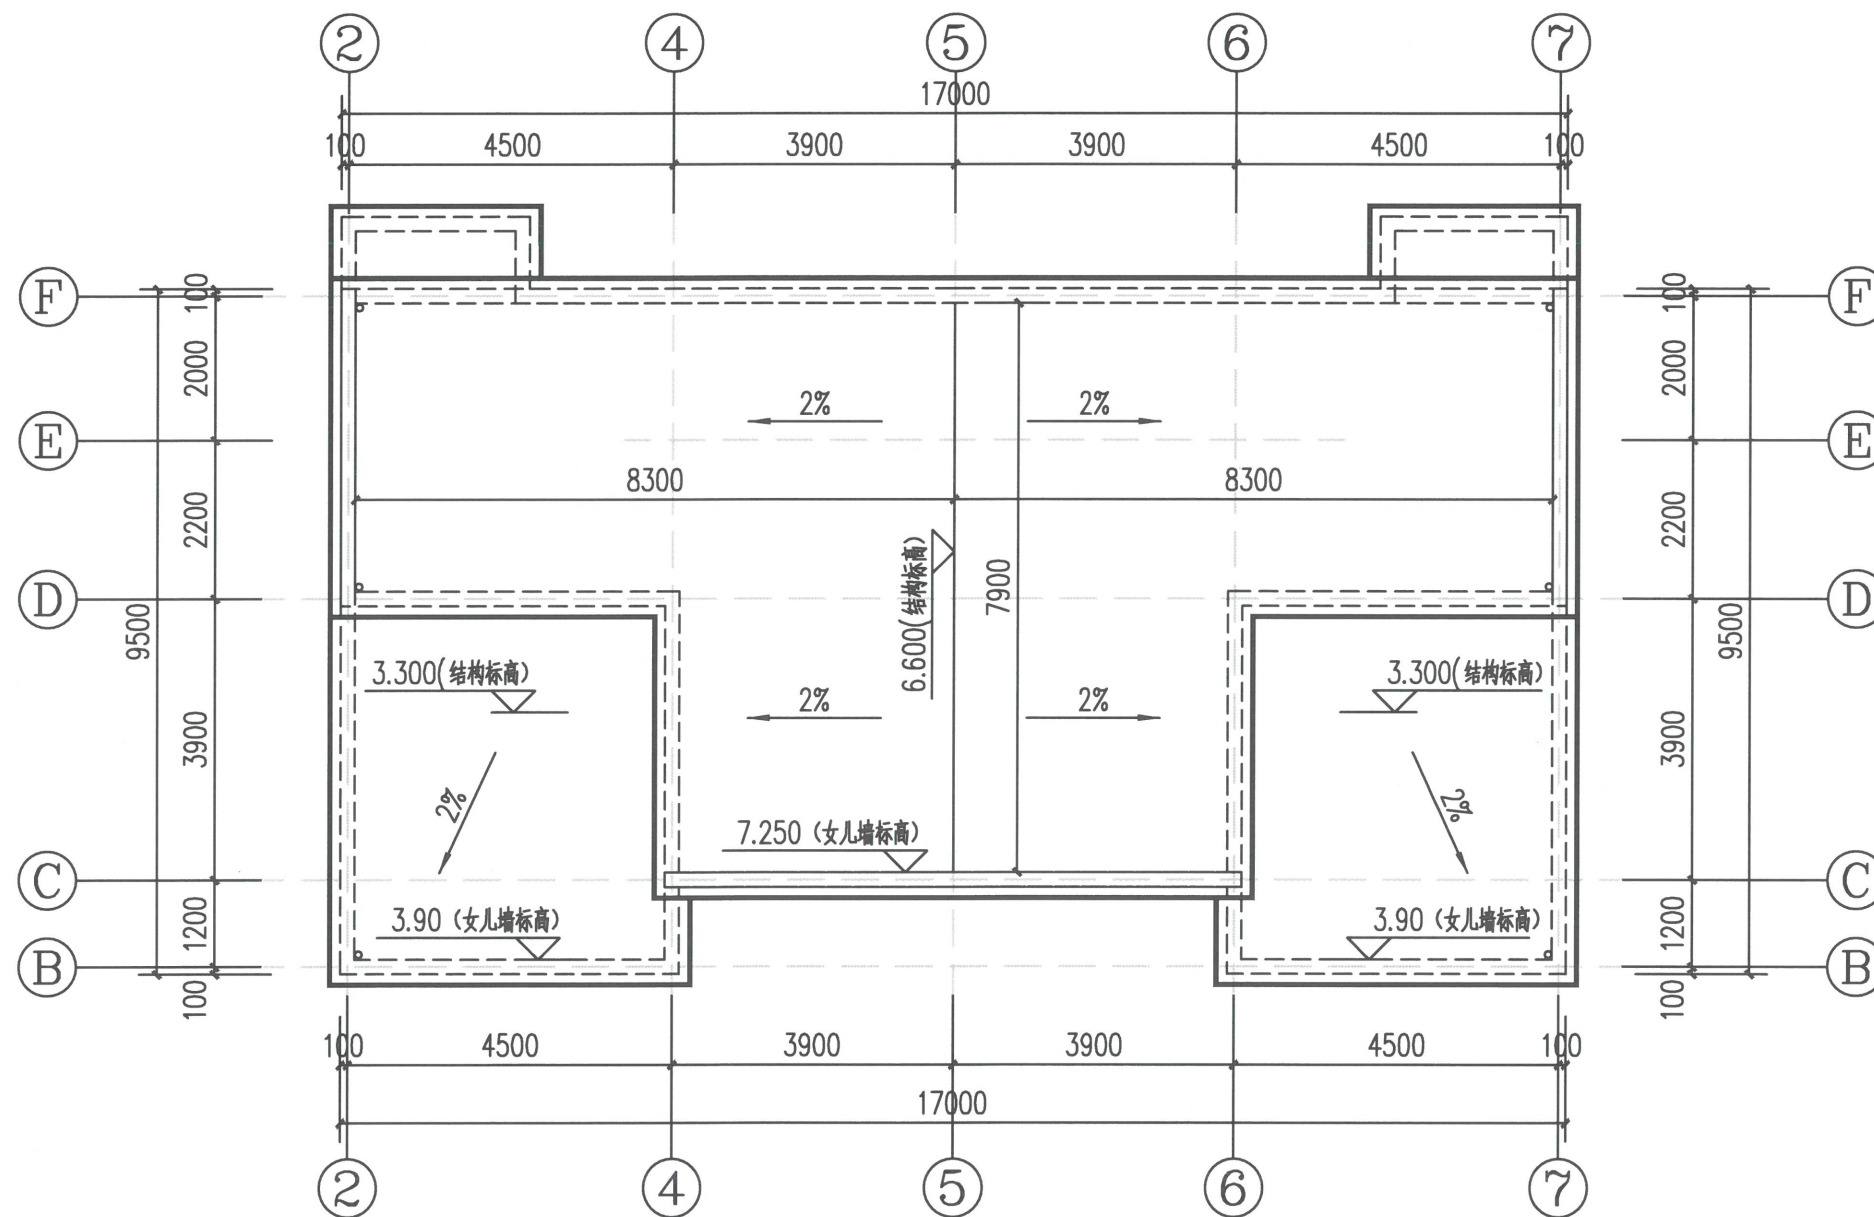

屋面平面图 1:100

设计单位
DESIGN UNIT



顺风建筑规划设计有限公司

工程设计证书编号: A235044076

说明

本图纸的版权,属顺风建筑规划设计有限公司所有,不得用于本工程以外范围。
本图纸需手续齐全方可用于施工。

设计专用章
DESIGN APPROPRIATION CHAPTER

注册执业章

REGISTERED SEAL 一级注册建筑师

姓名: 陈 晗
注册号: 3504407-006
有效期: 至2025年09月

建设单位
ORGANIZATION

东牛毛村股份经济合作社

项目名称
ITEM NAME

白银乡东牛毛村人居环境改造提升项目
(张军明、包学伟等22户个人建房及附属设施)

子项名
SUB PROJECT

C户型

图纸名称
DRAWING TITLE

一层平面图

项目负责人
PROJECT DIRECTOR

陈晗

审定人
APPROVED BY

储贵州

专业负责人
DISCIPLINE RESPONSIBLE BY

陈晗

审核人
EXAMINED BY

张菲菲

校对人
CHECKED BY

陈泽荣

设计人
DESIGNED BY

潘俊森

制图人
DRAWN BY

潘俊森

设计编号
PROJECT No.

版次
VERSION

A

比例
SCALE

1:100

专业
PROFESSIONAL

建筑

图号
DRAWING NO.


JS-01

日期
DATE


2025.06

图别
STATUS

施工图

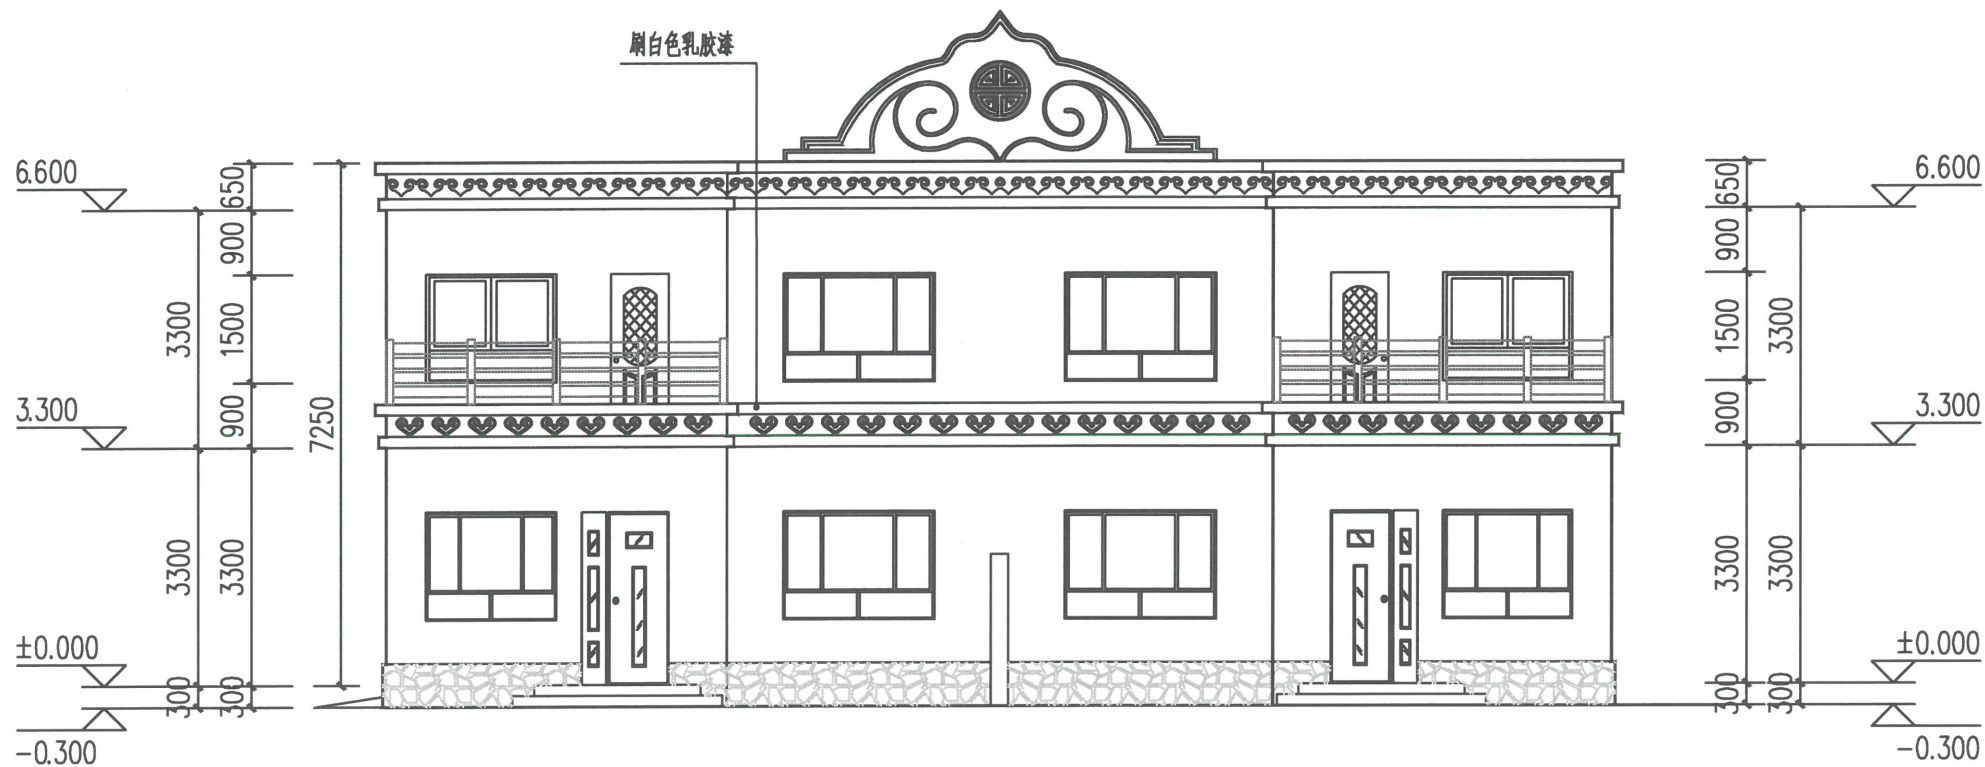

2-8轴立面图 1:100

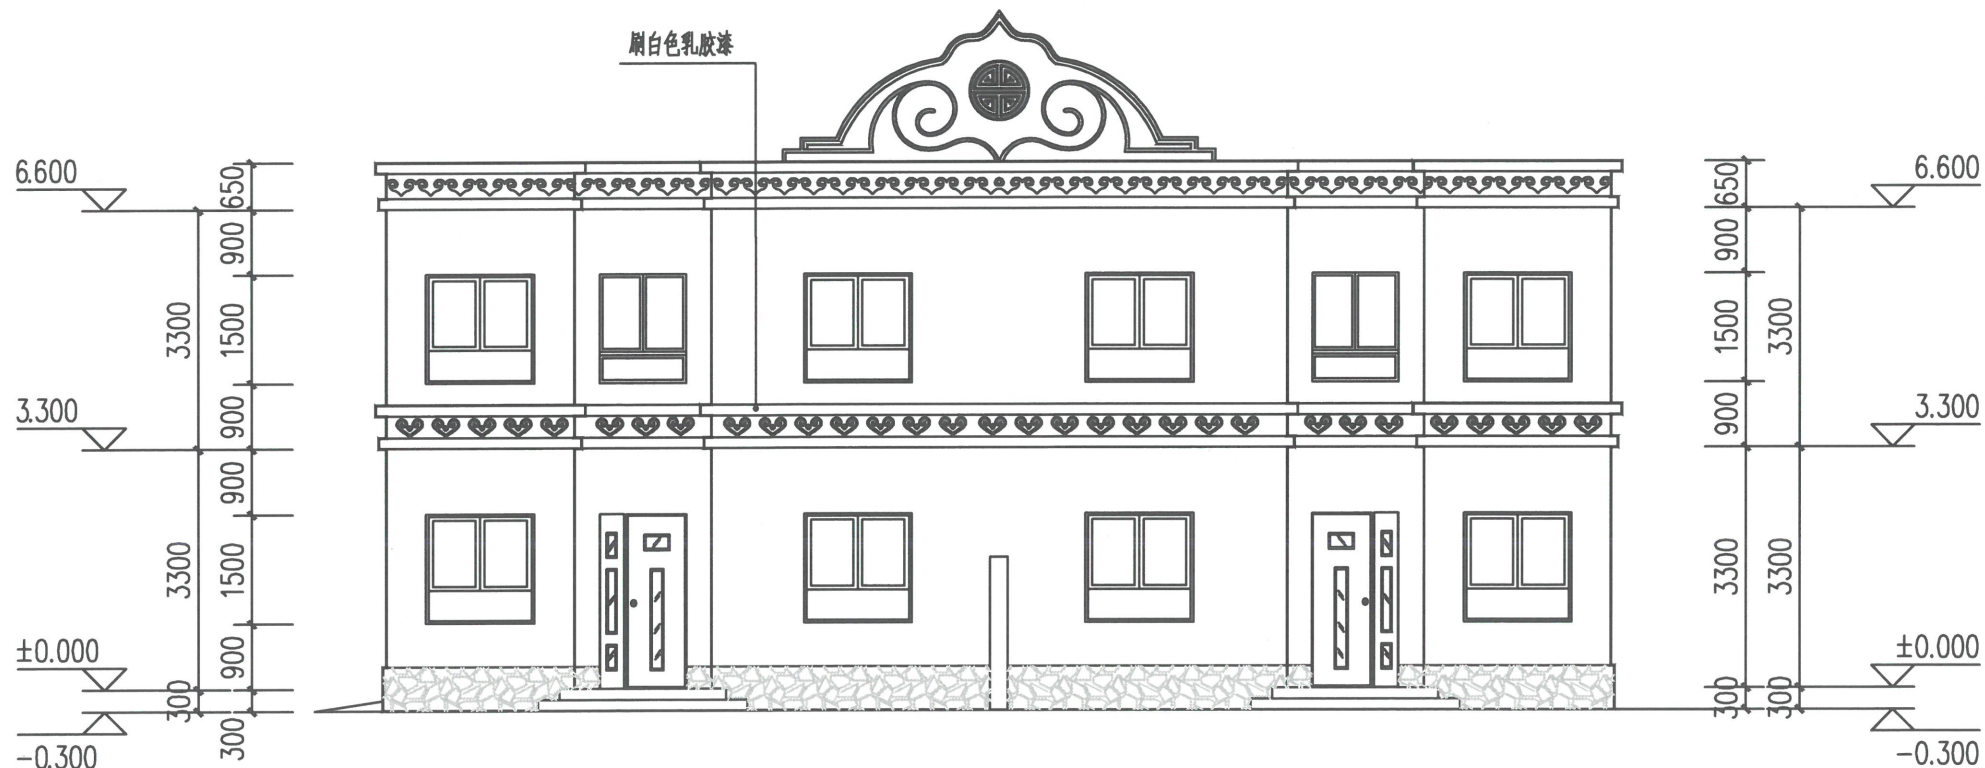

2-8轴立面图 1:100

设计单位
DESIGN UNIT



顺风建筑规划设计有限公司
工程设计证书编号: A235044076

说明

本图纸的版权,属顺风建筑规划设计有限公司所有,不得用于本工程以外范围。
本图纸需手续齐全方可用于施工。



注册执业章

REGISTERED SEAL

中华人民共和国一级注册建筑师

姓名: 陈 晗

注册号: 3504407-006

有效期: 至2025年09月



建设单位

ORGANIZATION

东牛毛村股份经济合作社

项目名称

ITEM NAME

白银乡东牛毛村人居环境改造提升项目
(张军明、包学伟等22户个人建房及附属设施)

子项名

SUB PROJECT

C户型

图纸名称

DRAWING TITLE

立面图一

项目负责人

PROJECT DIRECTOR

陈晗

审定人

APPROVED BY

储贵州

专业负责人

DISCIPLINE RESPONSIBLE BY

陈晗

审核人

EXAMINED BY

张菲菲

校对

CHECKED BY

陈泽荣

设计人

DESIGNED BY

潘俊森

制图人

DESIGNED BY

潘俊森

设计编号

PROJECT No.

版次

VERSION

A

图号

DRAWING NO.

JS-01

比例

SCALE

1:100

日期

DATE

2025.06

专业


PROFESSIONAL

建筑


图别

STATUS

施工图

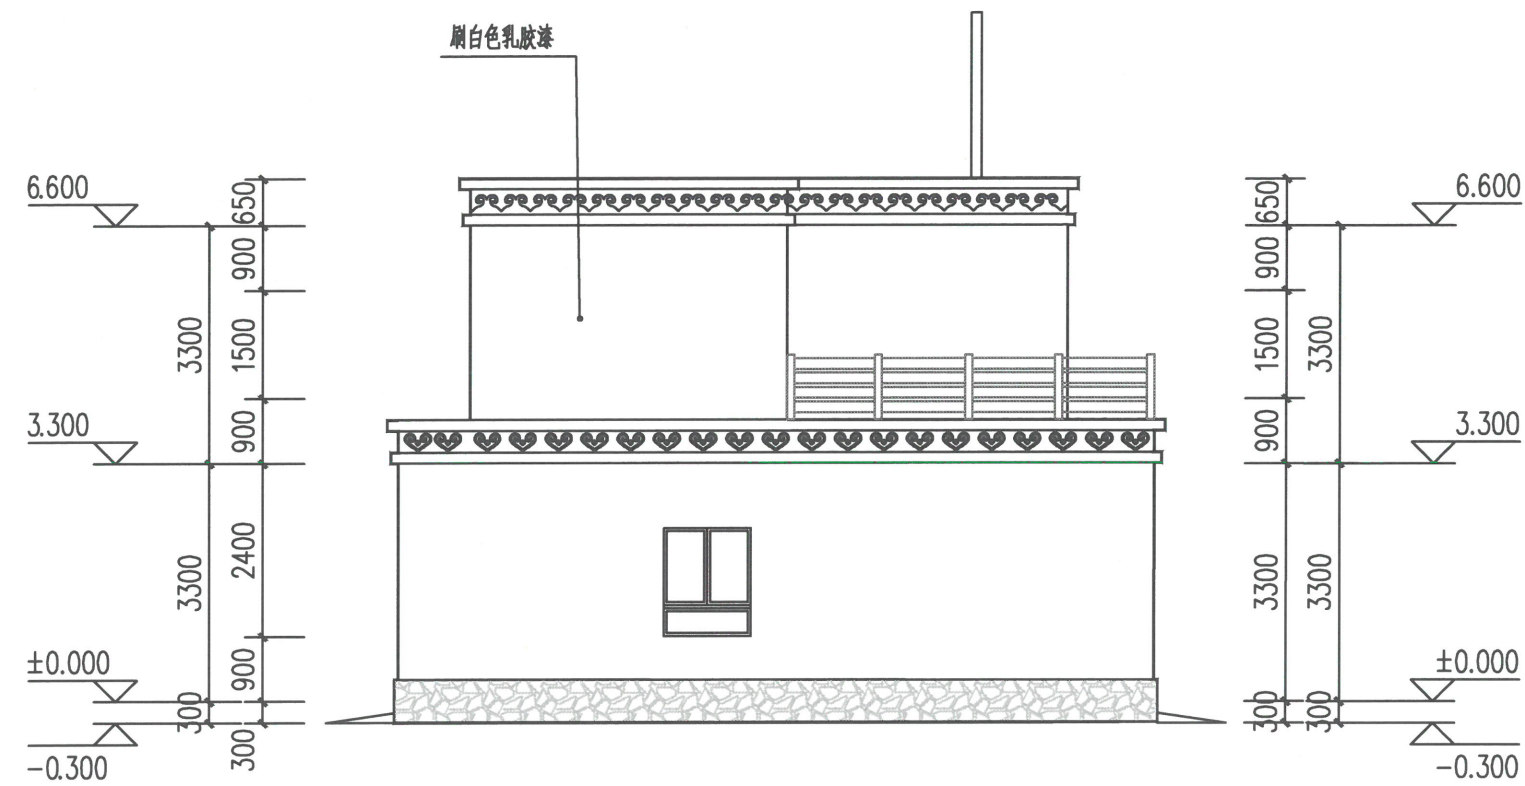

1-11轴立面图 1:100

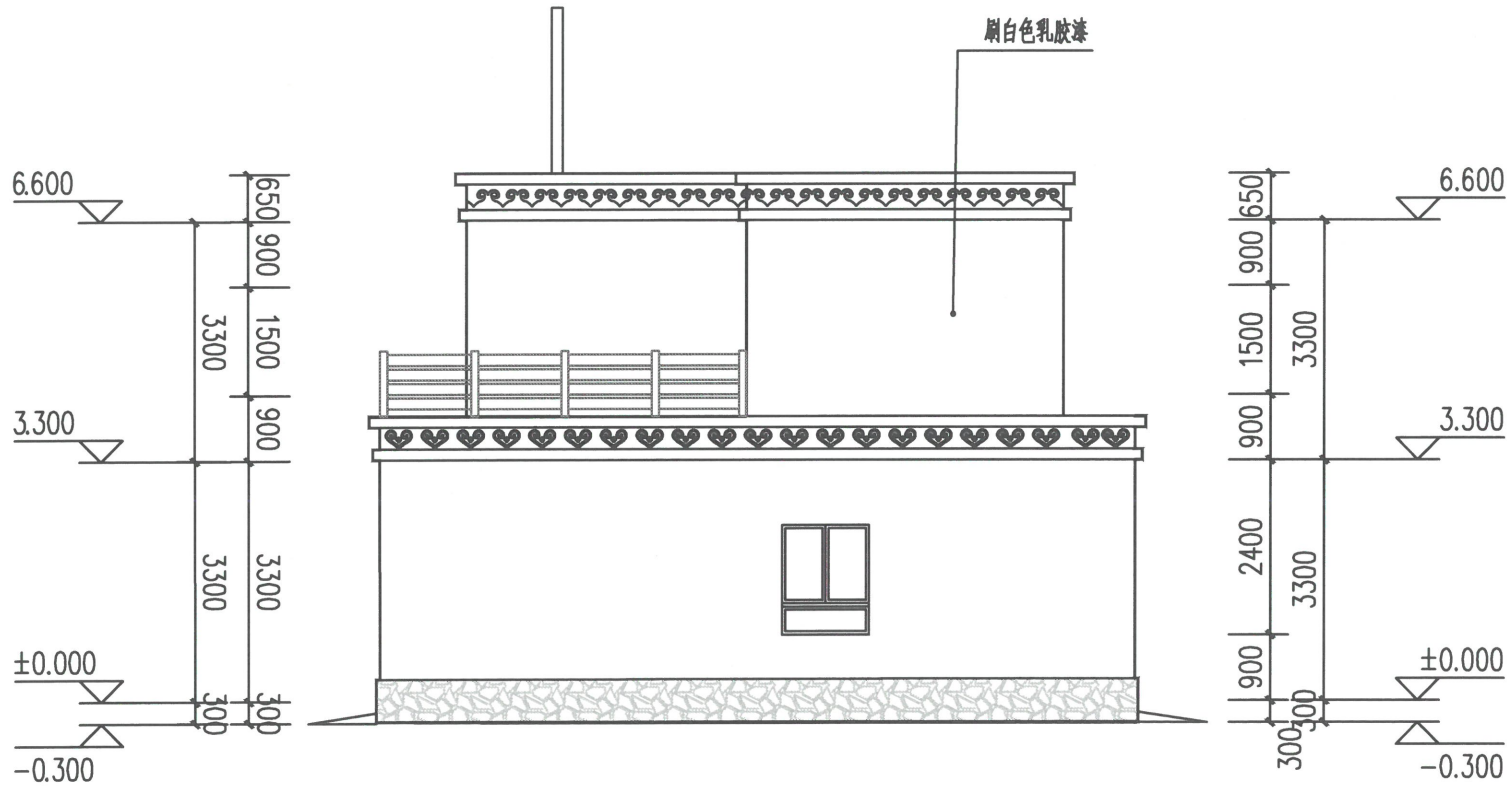

1-11轴立面图 1:100

设计单位
DESIGN UNIT



顺风建筑规划设计有限公司
工程设计证书编号: A235044076

说明

本图纸的版权, 属顺风建筑规划设计有限公司所有, 不得用于本工程以外范围。
本图纸需手续齐全方可用于施工。

设计专用章
DESIGN APPROPRIATION CHAPTER



注册执业章
REGISTERED SEAL

中华人民共和国一级注册建筑师

姓名 陈 晗

注册号 3504407-006

有效期至 2025年09月



建设单位
ORGANIZATION

东牛毛村股份经济合作社

项目名称
ITEM NAME

白银乡东牛毛村人居环境改造提升项目
(张军明、包学伟等22户个人建房及附属设施)

子项名
SUB PROJECT

C户型

图纸名称
DRAWING TITLE

立面图二

项目负责人
PROJECT DIRECTOR

陈晗



审定人
APPROVED BY

储贵州



专业负责人
DISCIPLINE RESPONSIBLE BY

陈晗



审核人
EXAMINED BY

张菲菲



校对人
CHECKED BY

陈泽荣



设计人
DESIGNED BY

潘俊森



制图人
DESIGNED BY

潘俊森



设计编号
PROJECT No.

版次
VERSION

A

图号
DRAWING NO.

JS-01

比例
SCALE

1:100

日期
DATE



2025.06

专业
PROFESSIONAL


建筑

图别
STATUS

施工图

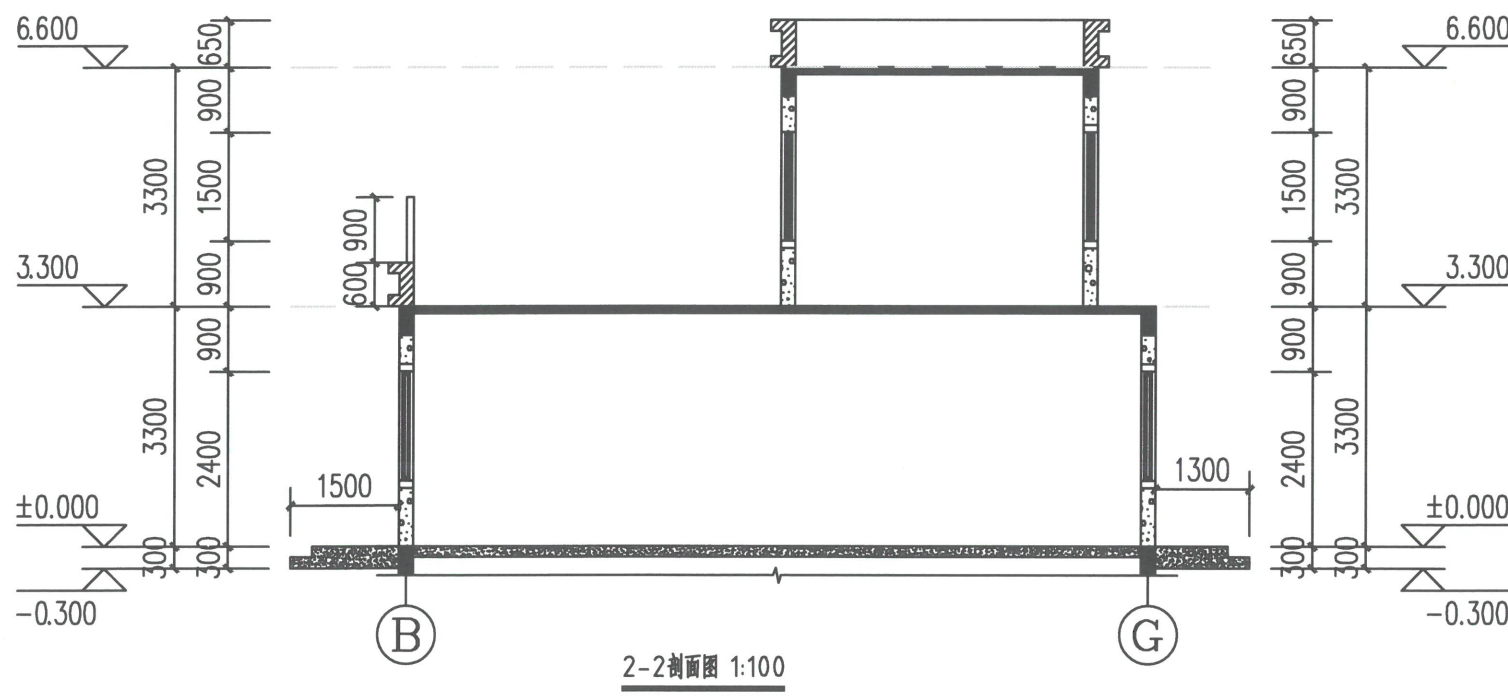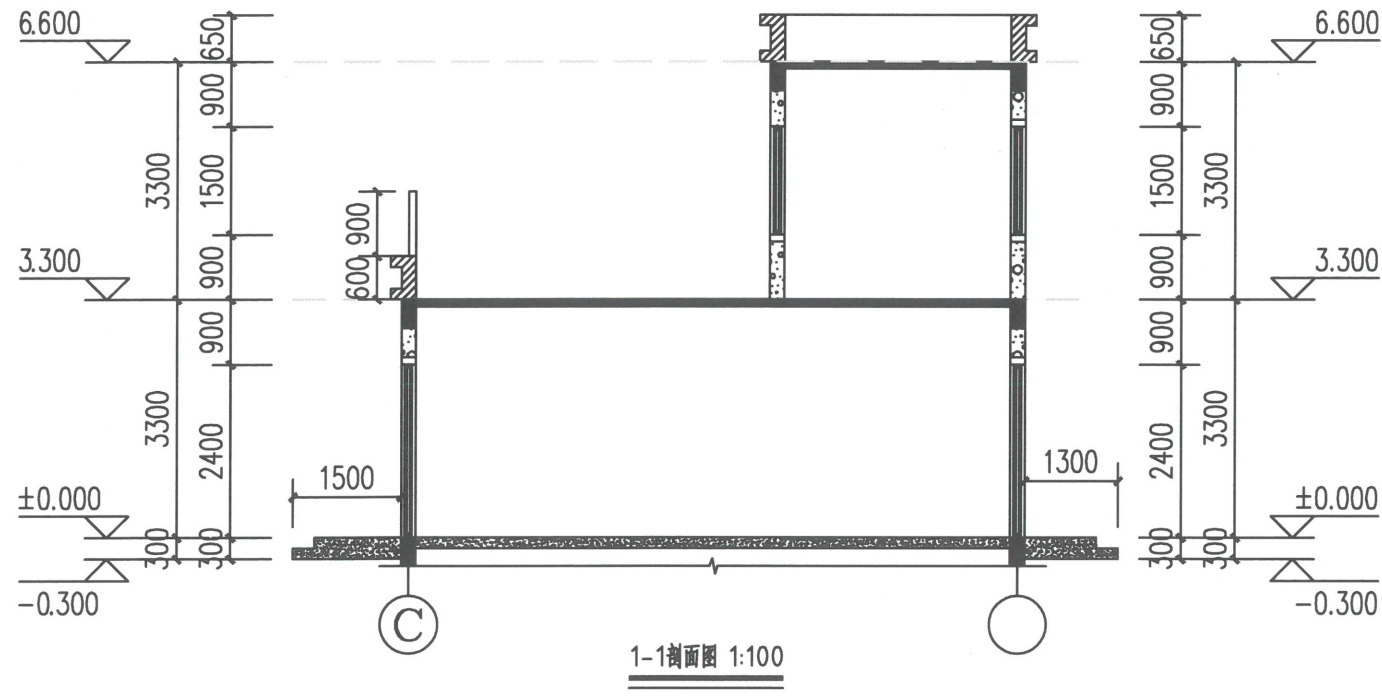

设计单位 DESIGN UNIT			
			
顺风建筑规划设计有限公司			
工程设计证书编号: A235044076			
说明 本图纸的版权,属顺风建筑规划设计有限公司所有,不得用于本工程以外范围。 本图纸需手续齐全方可用于施工。			
设计专用章 DESIGN APPROPRIATION CHAPTER			
注册执业章 REGISTERED SEAL			
中华人民共和国一级注册建筑师			
姓名: 陈 晗			
注册号: 3504407-006			
有效期至: 至2025年09月			
建设单位 ORGANIZATION			
东牛毛村股份经济合作社			
项目名称 ITEM NAME			
白银乡东牛毛村人居环境改造提升项目 (张军明、包学伟等22户个人建房及附属设施)			
子项名 SUB PROJECT			
C户型			
图纸名称 DRAWING TITLE			
立面图二			
项目负责人 PROJECT DIRECTOR	陈晗		
审定人 APPROVED BY	储贵州		
专业负责人 DISCIPLINE RESPONSIBLE BY	陈晗		
审核人 EXAMINED BY	张菲菲		
校对人 CHECKED BY	陈泽荣		
设计人 DESIGNED BY	潘俊森		
制图人 DRAWN BY	潘俊森		
设计编号 PROJECT No.			
版次 VERSION	A	图号 DRAWING NO.	JS-01
比例 SCALE	1:100	日期 DATE	2025.06
专业 PROFESSIONAL	建筑	图别 STATUS	施工图

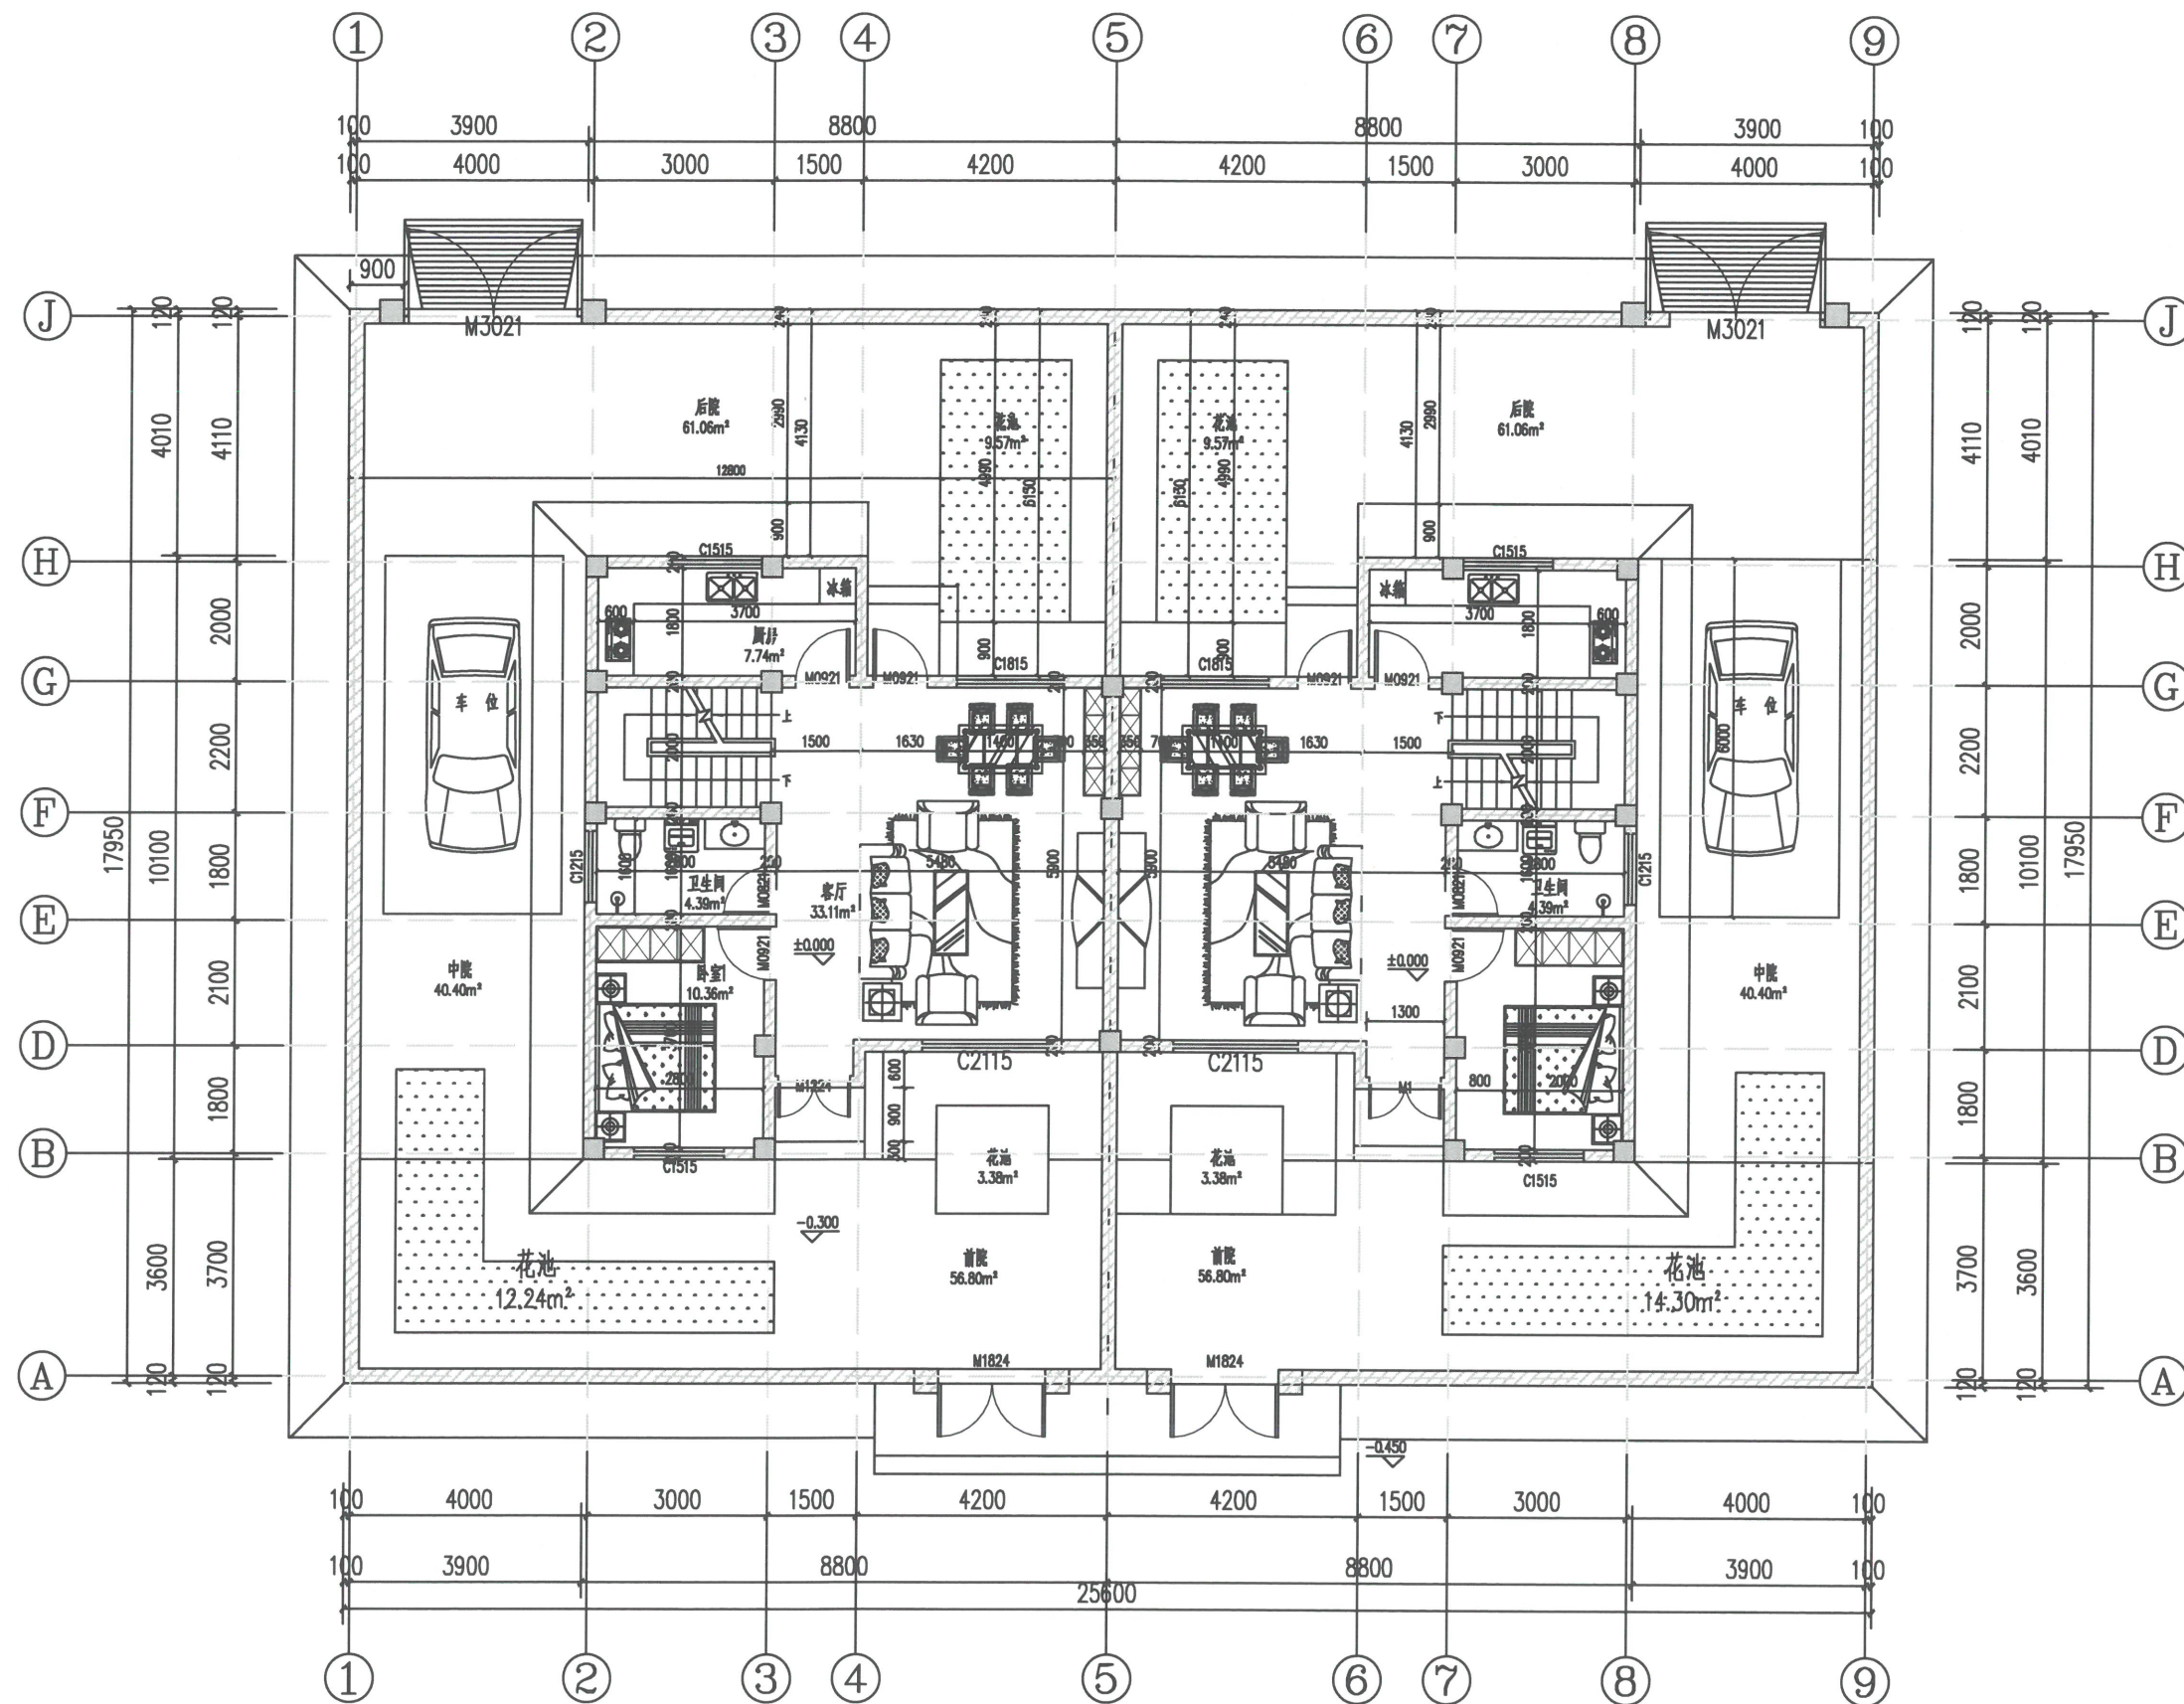

一层平面图 1:100
房屋总建筑面积: 121.7平方米
房屋占地面积: 71.50平方米
院落总面积: 240平方米
单户院落面积: 168.50平方米

设计单位
DESIGN UNIT



顺风建筑规划设计有限公司
工程设计证书编号: A235044076

说明
本图纸的版权, 属顺风建筑规划设计有限公司所有, 不得用于本工程以外范围。
本图纸需手续齐全方可用于施工。

福建省工程勘察设计图纸专用章

设计专用章
DESIGN APPROPRIATION CHAPTER
顺风建筑规划设计有限公司
A235044076
有效期至: 2026年06月10日

注册执业章
REGISTERED SEAL
姓名: 陈 晗
注册号: 3504407-006
有效期至: 至2025年09月




建设单位
ORGANIZATION
东牛毛村股份经济合作社

项目名称
ITEM NAME
白银乡东牛毛村人居环境改造提升项目
(张军明、包学伟等22户个人建房及附属设施)

子项名
SUB PROJECT
D户型

图纸名称
DRAWING TITLE
一层平面图

项目负责人 PROJECT DIRECTOR	陈晗		
审定人 APPROVED BY	储贵州		
专业负责人 DISCIPLINE RESPONSIBLE BY	陈晗		
审核人 EXAMINED BY	张菲菲		
校对人 CHECKED BY	陈泽荣		
设计人 DESIGNED BY	潘俊森		
制图人 DRAWN BY	潘俊森		
设计编号 PROJECT No.			
版次 VERSION	A	图号 DRAWING NO.	JS-01
比例 SCALE	1:100	日期 DATE	2025.06
专业 PROFESSIONAL	建筑	图别 STATUS	施工图

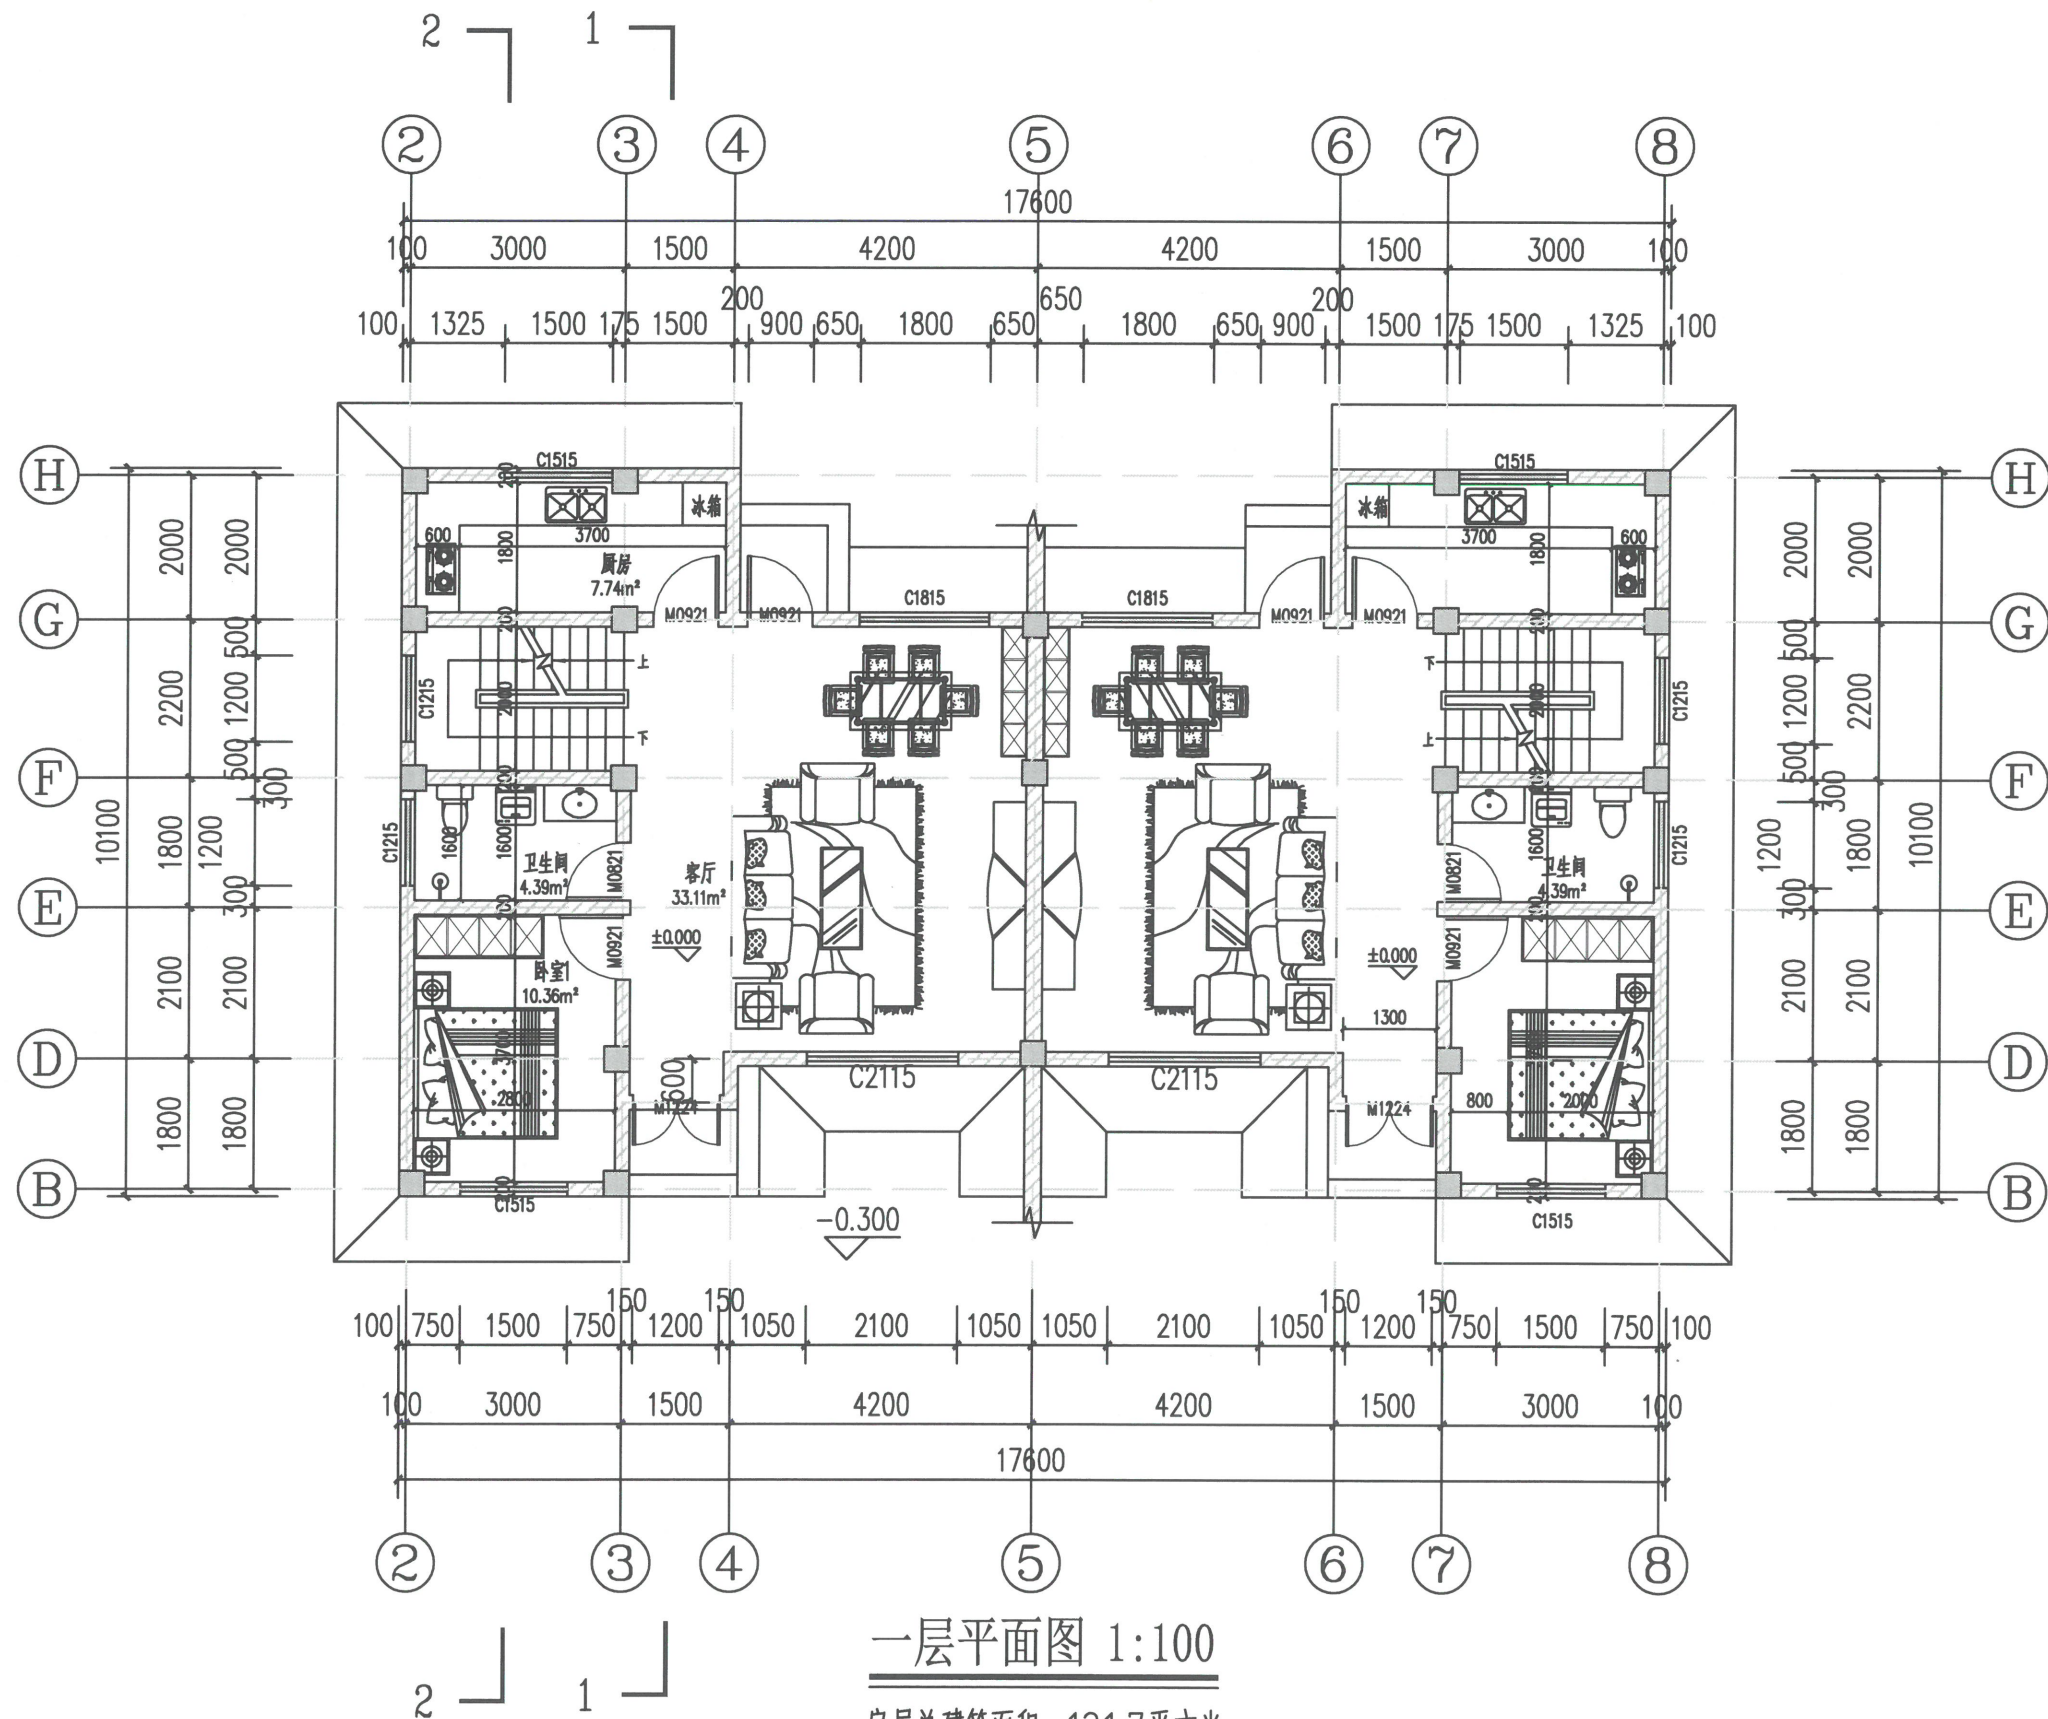

一层平面图 1:100

房屋总建筑面积: 121.7平方米
房屋占地面积: 71.50平方米

设计单位
DESIGN UNIT



顺风建筑规划设计有限公司

工程设计证书编号: A235044076

说明

本图纸的版权, 属顺风建筑规划设计有限公司所有, 不得用于本工程以外范围。
本图纸需手续齐全方可用于施工。

设计专用章
DESIGN APPROPRIATION CHAPTER

注册执业章

REGISTERED SEAL

中华人民共和国一级注册建筑师

姓名: 陈 晗

注册号: 3504407-006

有效期: 至2025年09月

建设单位

ORGANIZATION

东牛毛村股份经济合作社

项目名称

ITEM NAME

白银乡东牛毛村人居环境改造提升项目
(张军明、包学伟等22户个人建房及附属设施)

子项名

SUB PROJECT

D户型

图纸名称

DRAWING TITLE

一层平面图

项目负责人

PROJECT DIRECTOR

陈晗

审定人

APPROVED BY

储贵州

专业负责人

DISCIPLINE RESPONSIBLE BY

陈晗

审核人

EXAMINED BY

张菲菲

校对人

CHECKED BY

陈泽荣

设计人

DESIGNED BY

潘俊森

制图人

DESIGNED BY

潘俊森

设计编号

PROJECT No.

版次

VERSION

图号

DRAWING NO.

A

JS-01

比例

SCALE

日期

DATE

1:100

2025.06

专业


PROFESSIONAL

图别

STATUS

建筑

施工图

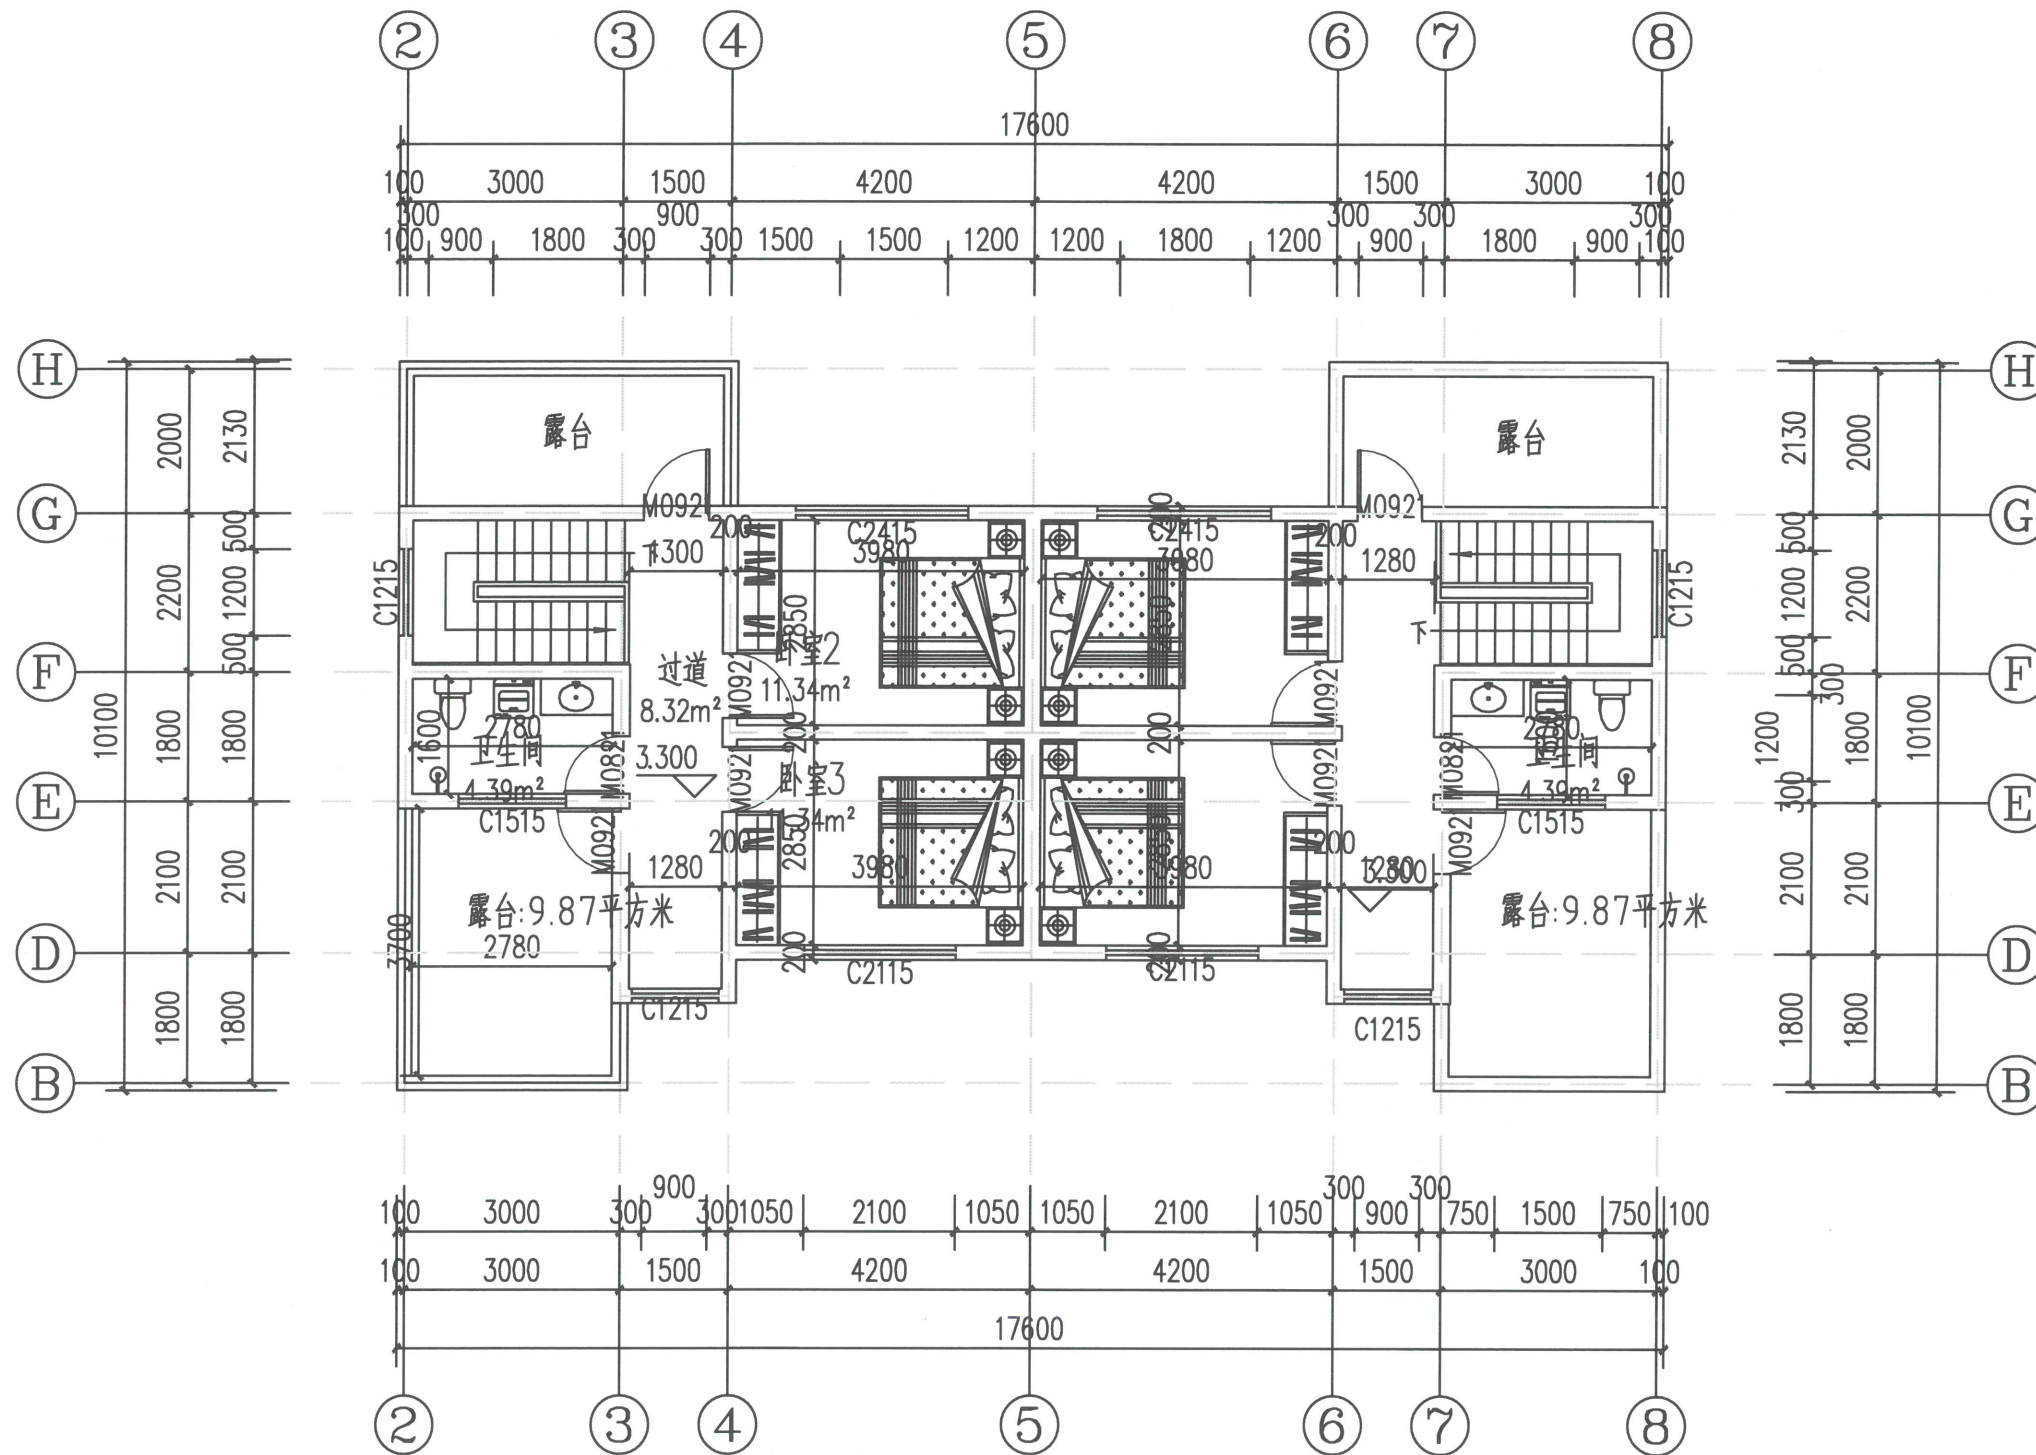

二层平面图 1:100

单户二层建筑面积: 50.21平方米

设计单位
DESIGN UNIT



顺风建筑规划设计有限公司

工程设计证书编号: A235044076

说明

本图纸的版权, 属顺风建筑规划设计有限公司所有, 不得用于本工程以外范围。
本图纸需手续齐全方可用于施工。

设计专用章
DESIGN APPROPRIATION CHAPTER

注册执业章
REGISTERED SEAL
姓名: 陈 晗
注册号: 3504407-006
有效期至: 2025年09月

建设单位
ORGANIZATION

东牛毛村股份经济合作社

项目名称
ITEM NAME

白银乡东牛毛村人居环境改造提升项目
(张军明、包学伟等22户个人建房及附属设施)

子项名
SUB PROJECT

D户型

图纸名称
DRAWING TITLE

一层平面图

项目负责人
PROJECT DIRECTOR

陈晗

审定人
APPROVED BY

储贵州

专业负责人
DISCIPLINE RESPONSIBLE BY

陈晗

审核人
EXAMINED BY

张菲菲

校对
CHECKED BY

陈泽荣

设计人
DESIGNED BY

潘俊森

制图人
DRAWN BY

潘俊森

设计编号
PROJECT No.

版次
VERSION

A

图号
DRAWING NO.

JS-01

比例
SCALE

1:100

日期
DATE


2025.06

专业
PROFESSIONAL

建筑

图别
STATUS

施工图

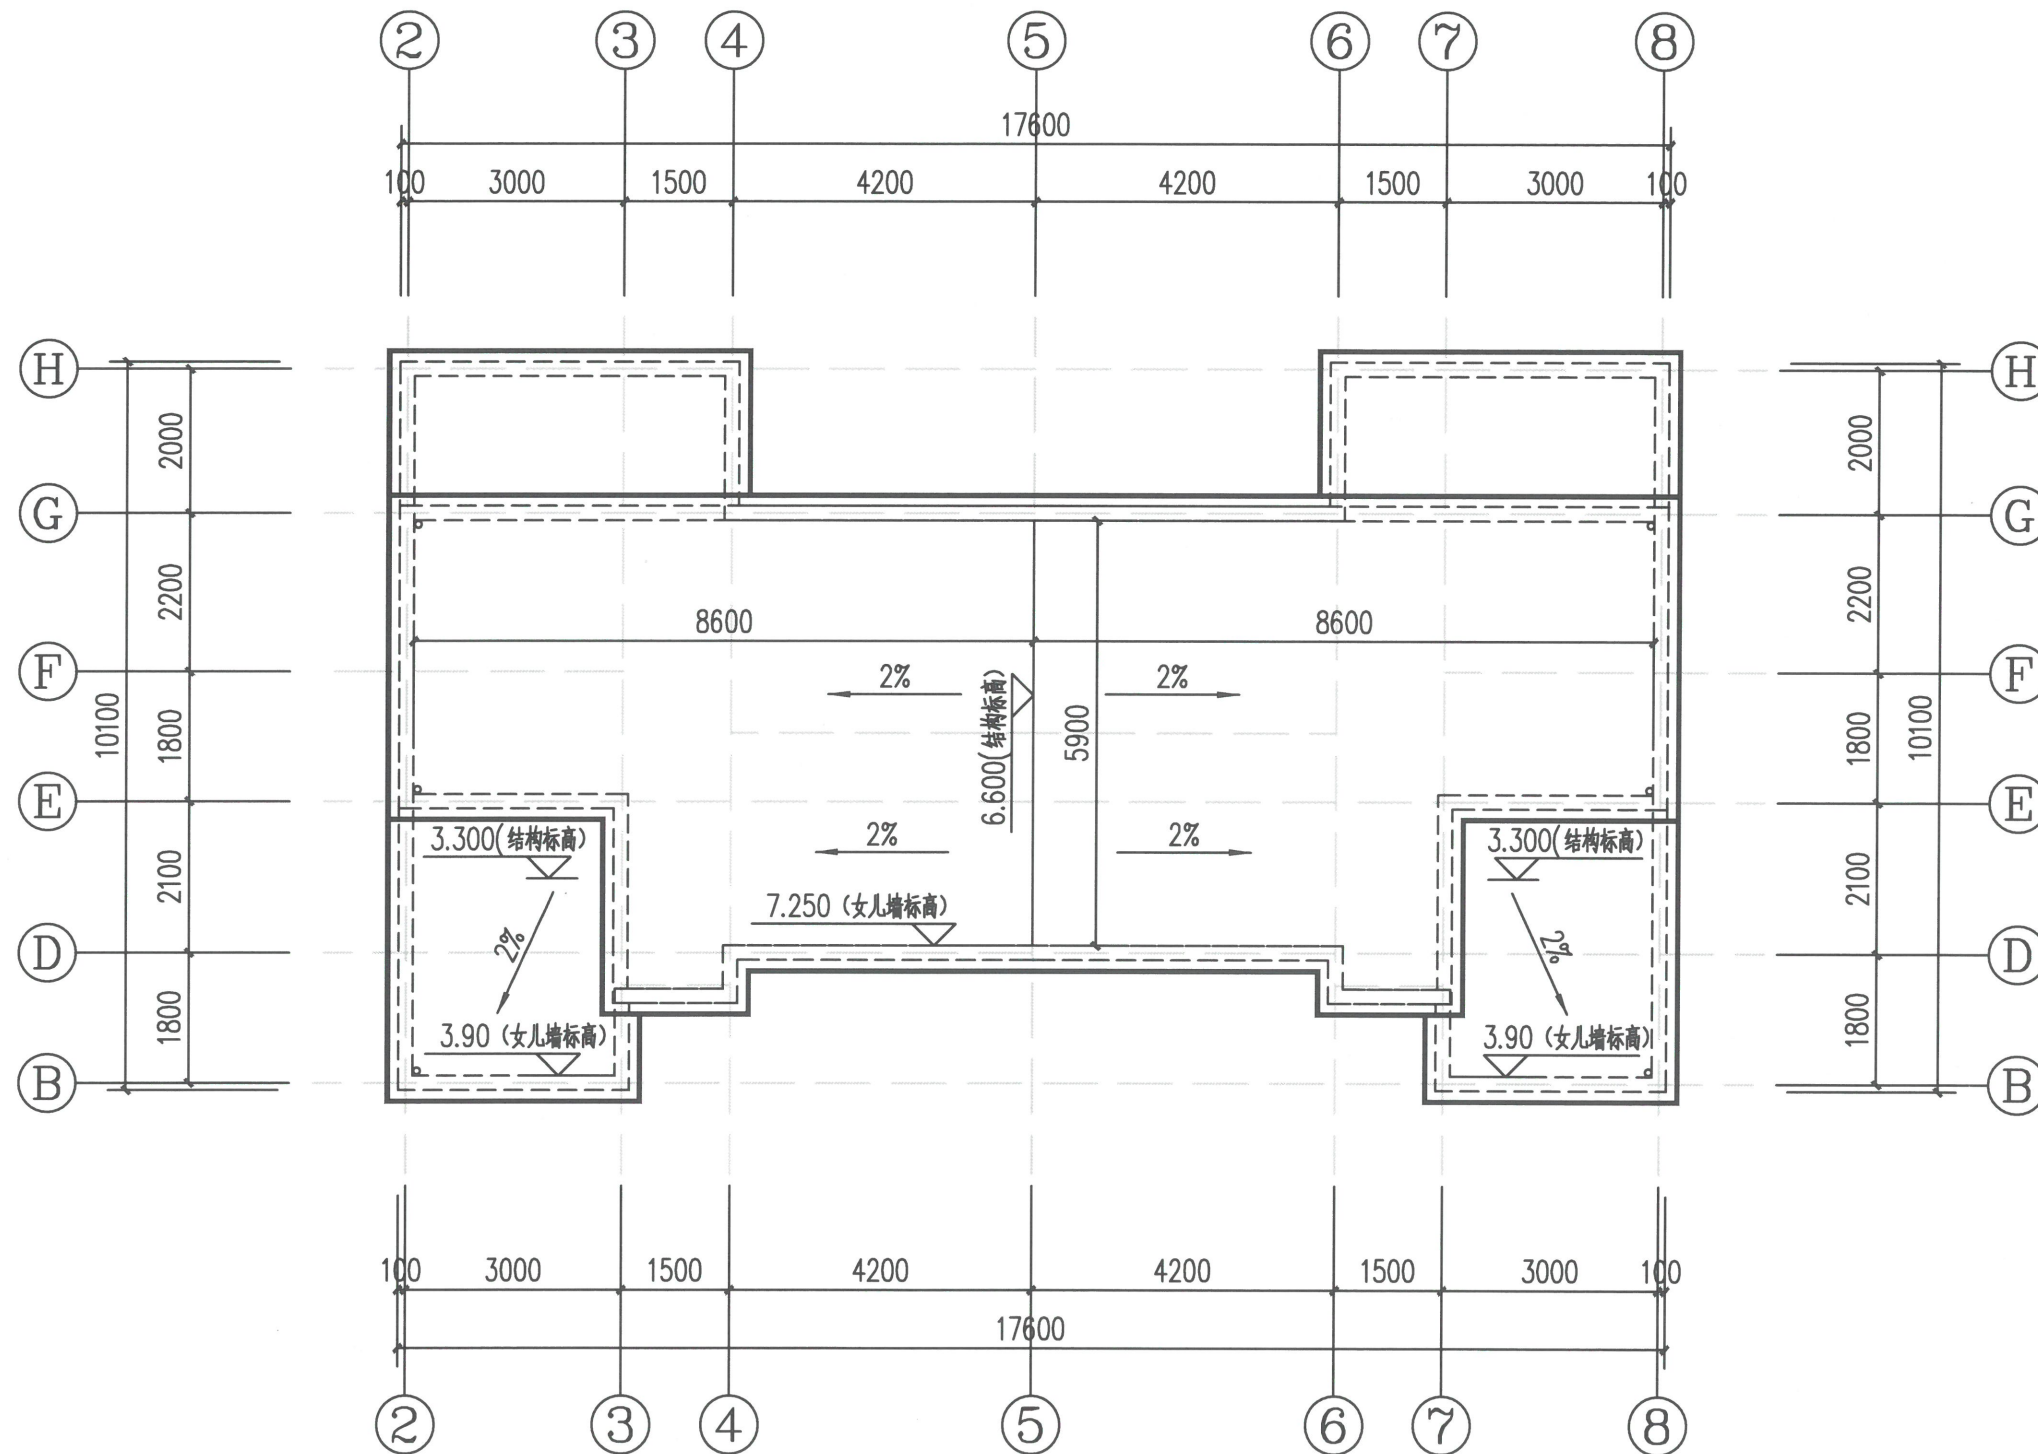

屋面平面图 1:100

设计单位
DESIGN UNIT



顺风建筑规划设计有限公司

工程设计证书编号: A235044076

说明

本图纸的版权,属顺风建筑规划设计有限公司所有,不得用于本工程以外范围。
本图纸需手续齐全方可用于施工。

设计专用章

DESIGN APPROPRIATION CHAPTER

中华人民共和国一级注册建筑师
REGISTERED SEAL

姓名: 陈 晗

注册号: 3504407-006

有效期: 至2025年09月

建设单位
ORGANIZATION

东牛毛村股份经济合作社

项目名称

ITEM NAME

白垩乡东牛毛村人居环境改造项目
(张军明、包学伟等22户个人建房及附属设施)

子项名

SUB PROJECT

D户型

图纸名称

DRAWING TITLE

一层平面图

项目负责人

PROJECT DIRECTOR

陈晗

审定人

APPROVED BY

储贵州

专业负责人

DISCIPLINE RESPONSIBLE BY

陈晗

审核人

EXAMINED BY

张菲菲

校对人

CHECKED BY

陈泽荣

设计人

DESIGNED BY

潘俊森

制图人

DESIGNED BY

潘俊森

设计编号

PROJECT No.

版次

VERSION

A

比例

SCALE

1:100

专业


PROFESSIONAL

建筑

图别

STATUS

施工图

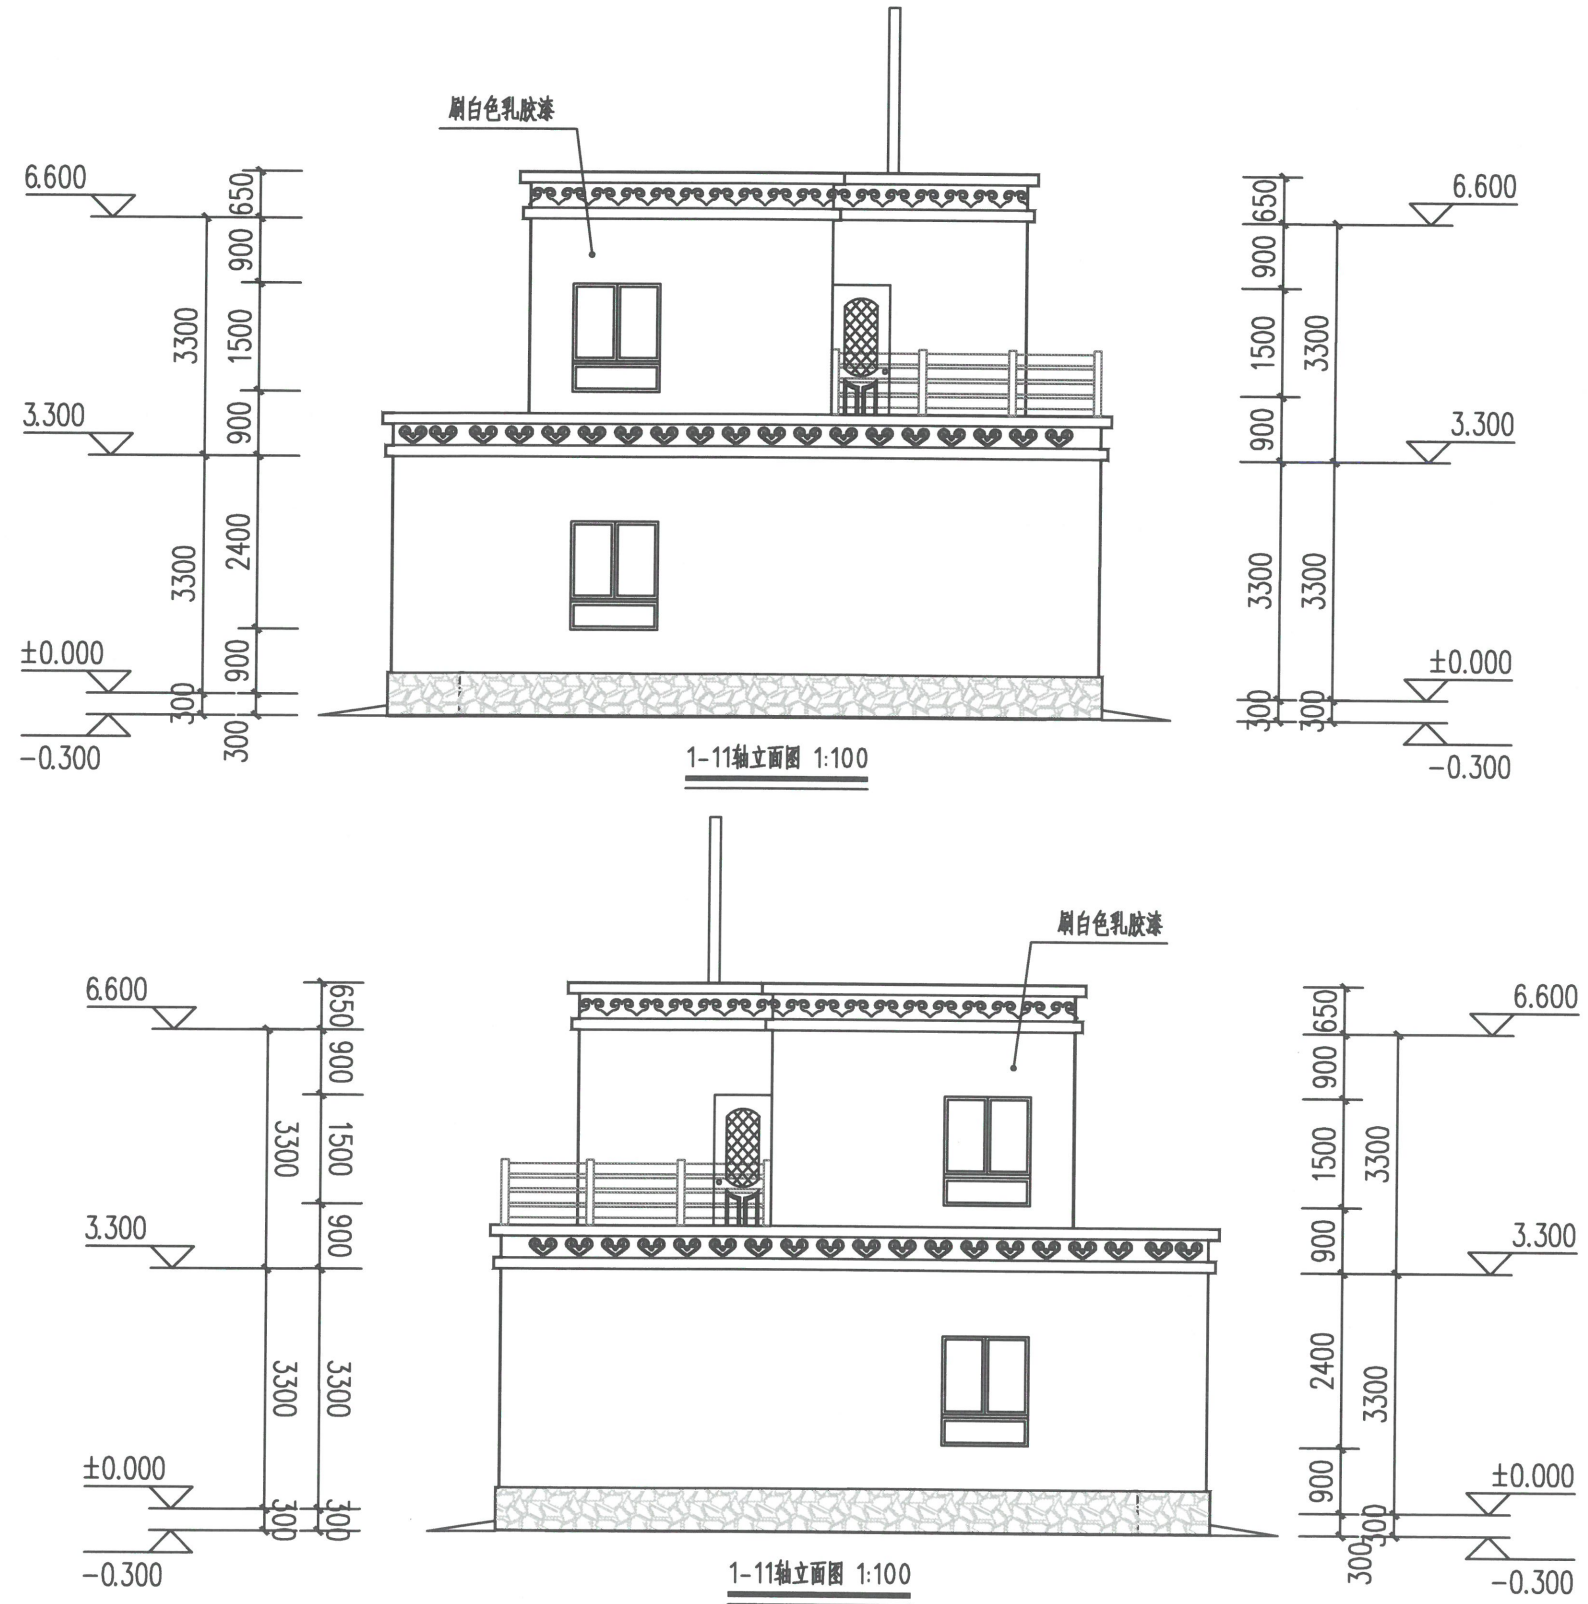

设计单位
DESIGN UNIT

顺风建筑规划设计有限公司

工程设计证书编号: A235044076

说明

本图纸的版权,属顺风建筑规划设计有限公司所有,不得用于本工程以外范围。

本图纸需手续齐全方可用于施工。

设计专用章
DESIGN APPROPRIATION CHAPTER

2025年06月10日


中华人民共和国一级注册建筑师

姓名: 陈 晗


注册号: 3504407-006

有效期: 至2025年09月

建设单位 ORGANIZATION	东牛毛村股份经济合作社		
项目名称 ITEM NAME	白银乡东牛毛村人居环境改造提升项目 (张军明、包学伟等22户个人建房及附属设施)		
子项名 SUB PROJECT	D户型		
图纸名称 DRAWING TITLE	立面图二		
项目负责人 PROJECT DIRECTOR	陈晗	陈晗	
审定人 APPROVED BY	储贵州	储贵州	
专业负责人 DISCIPLINE RESPONSIBLE BY	陈晗	陈晗	
审核人 EXAMINED BY	张菲菲	张菲菲	
校对人 CHECKED BY	陈泽荣	陈泽荣	
设计人 DESIGNED BY	潘俊森	潘俊森	
制图人 DRAWN BY	潘俊森	潘俊森	
设计编号 PROJECT No.			
版次 VERSION	A	图号 DRAWING NO.	JS-01
比例 SCALE	1:100	日期 DATE	2025. 06
专业 PROFESSIONAL	建筑	图别 STATUS	施工图

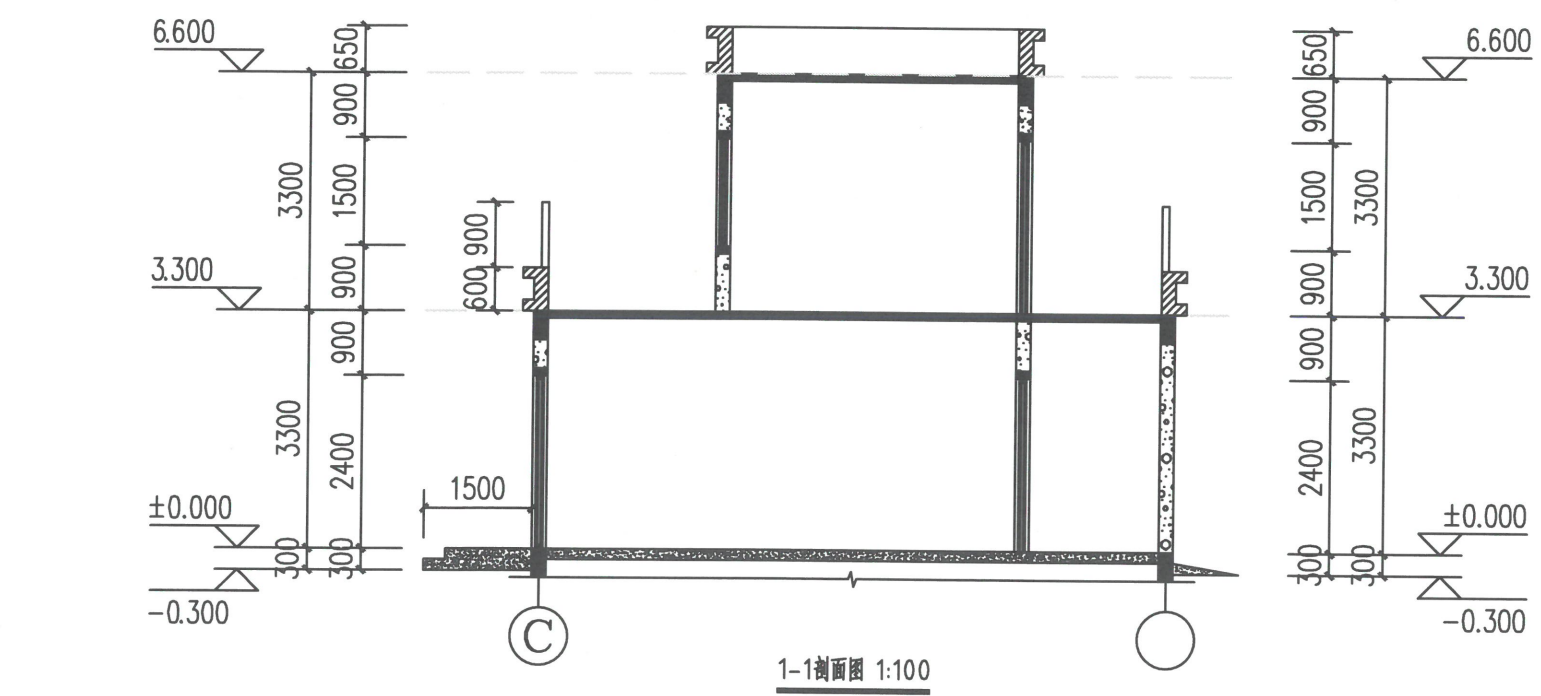

1-1剖面图 1:100

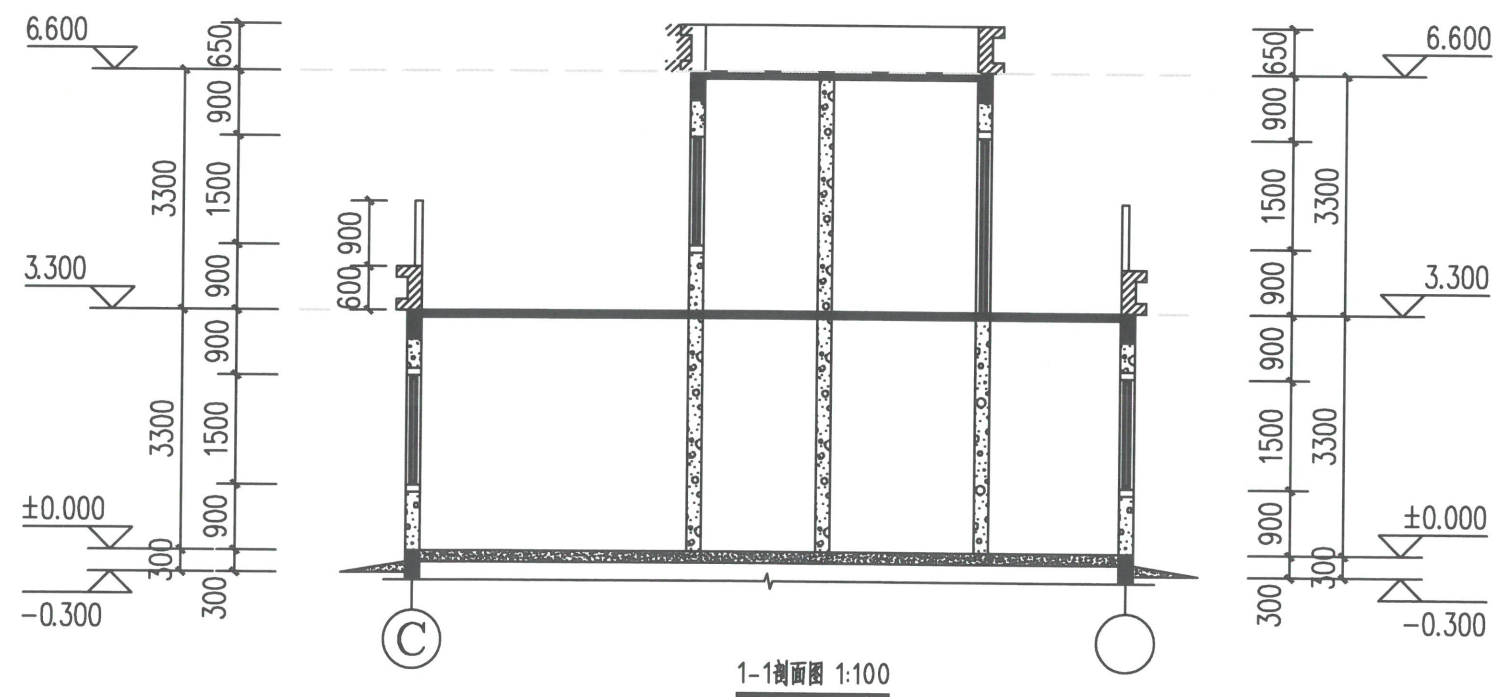

1-1剖面图 1:100

设计单位
DESIGN UNIT

顺风建筑规划设计有限公司

工程设计证书编号: A235044076



说明

本图纸的版权,属顺风建筑规划设计有限公司所有,不得用于本工程以外范围.

本图纸需手续齐全方可用于施工.



注册执业章
REGISTERED SEAL

姓名: 陈 晗

注册号: 3504407-006

有效期: 至2025年09月

建设单位 ORGANIZATION 东牛毛村股份经济合作社			
项目名称 ITEM NAME 白银乡东牛毛村人居环境改造提升项目 (张军明、包学伟等22户个人建房及附属设施)			
子项名 SUB PROJECT		D户型	
图纸名称 DRAWING TITLE 立面图二			
项目负责人 PROJECT DIRECTOR	陈晗		
审定人 APPROVED BY	储贵州		
专业负责人 DISCIPLINE RESPONSIBLE BY	陈晗		
审 核 人 EXAMINED BY	张菲菲		
校 对 人 CHECKED BY	陈泽荣		
设计人 DESIGNED BY	潘俊森		
制图人 DESIGNED BY	潘俊森		
设计编号 PROJECT No.			
版次 VERSION	A	图号 DRAWING NO.	JS-01
比例 SCALE	1:100	日期 DATE	2025.06
专业 PROFESSIONAL	建筑	图别 STATUS	施工图